

Sztuczne opisanie sytuacji
skala 1:1000
ark. 44.132

Starostwo Powiatowe w Zagajniku
Izba Ewidencji i Rejestru Księgi Grunty
ul. Kościuszki 10, 74-200 Zagajnik
Krajowy Rejestr Sądowy
KRS 0000324017
NIP 521.110.53.5
Zagajnik, dnia 14.05.2010 r.
1466
1467
OZNACZENIA:


- Projekowana sieć kanalizacji burzowej
- Projekowana wymiana istniejącej sieci burzowej Ø200 na PVC Ø315
- Projekowana sieć kanalizacji sanitarnej grawitacyjnej ks Ø200-PVC (wg odrębnego opracowania)
- Projekowana sieć kanalizacji sanitarnej grawitacyjnej ks Ø160 PVC- przylączca (wg odrębnego opracowania)
- Istniejąca sieć wodociągowa - wymiana kolektora głównego w ul. Kosciuszki, Skoroskiego i Miejskiej (wg odrębnego opracowania)
- Wł - wpust krzewnikowo-jezdniowy
- Wł - wpust jezdniowy

MAPA SYTUACYJNO-WYSOKOŚCIOWA do celów projektowych
skala 1:1000

Mapa sytuacyjno-wysokościowa wykonana na podstawie mapy ark. 44.131k.212, 44.131k.213 i 44.131k.314 po pomiarach uzupełnieniach w dniu 02.08.2010 geodezja uprawniiony Korrel Kloniecki oraz geodezja naz. Rafał Kloniecki
Lokalizacja oraz głębokość kanalizacji lokalnych nadmiarowa na mapy zgodnie z wywiadem branżowym
Przebieg projektowanej sieci uzbrojenia podziemnego uzgodniono z ZUP Starostwa Zagajnickiego
Dopuszcza się istnienie innych sieci uzbrojenia podziemnego niezamierzonych w Starostwie Powiatowym w Zagajniku.
Granice ewidencyjne wniesiono na podstawie mapy ewidencyjnej w skali 1:5000

KRS 0000324017
NIP 521.110.53.5
Zagajnik, dnia 22.08.2010

GEODEZJA UPRAWNIIONY
Korrel Kloniecki
ul. Kościuszki 10, 74-200 Zagajnik
Krajowy Rejestr Sądowy
KRS 0000324017
NIP 521.110.53.5

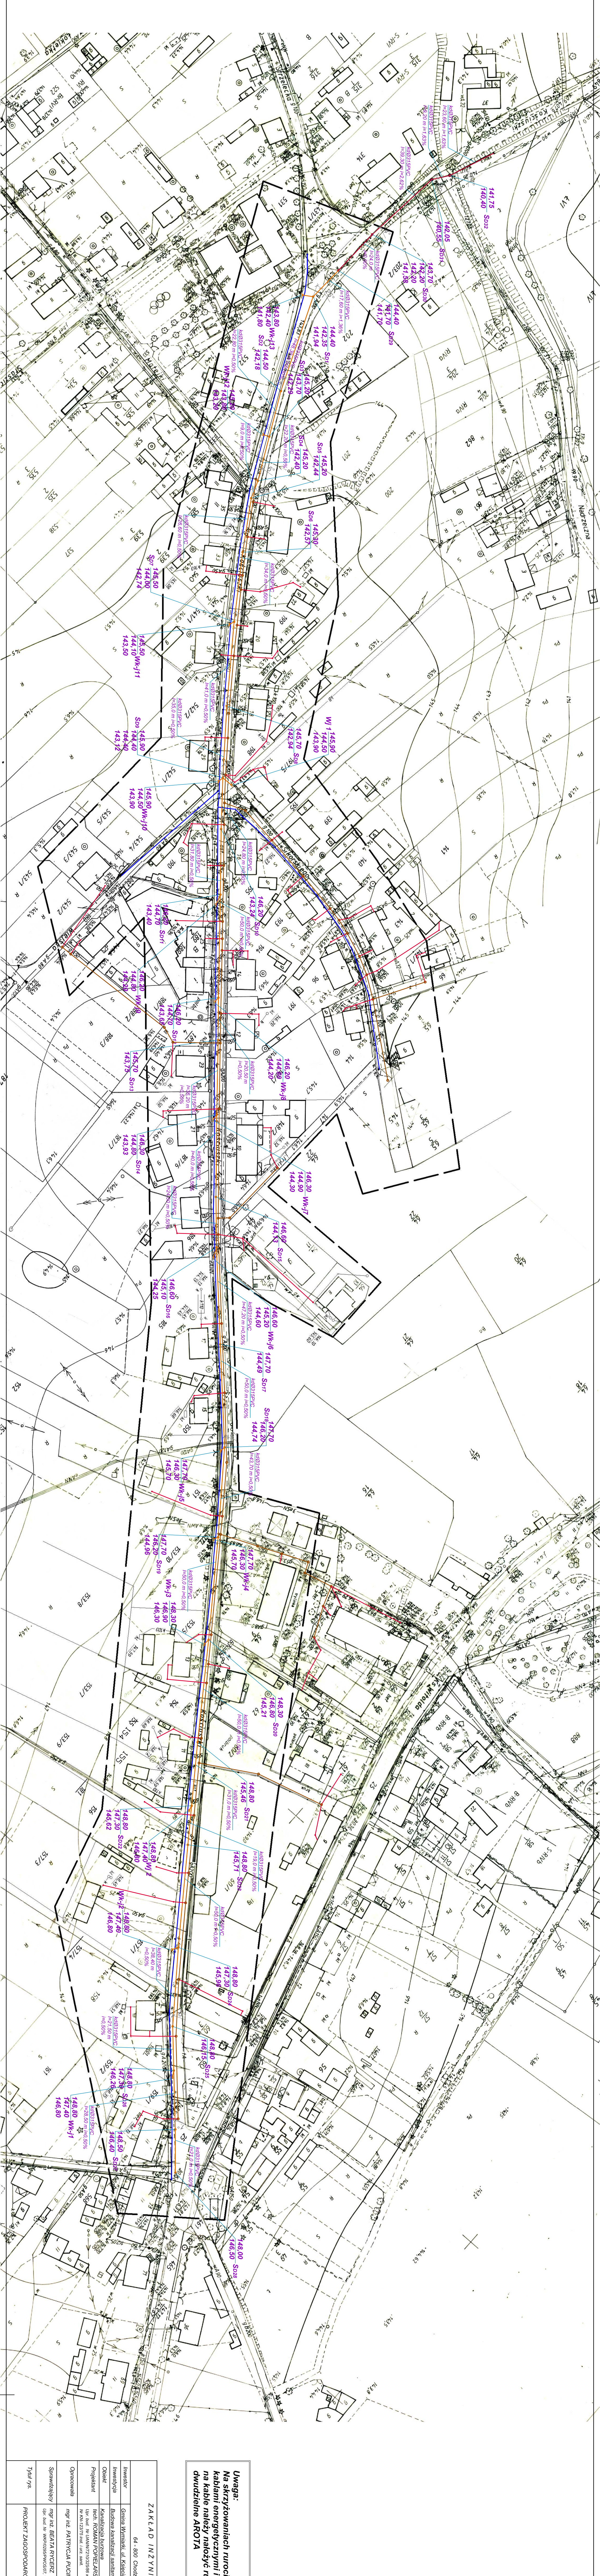

KL/Ø315PVC
I=17,20 m R=0,50%
spadek

KL/Ø160PVC
I=17,20 m R=0,50%
spadek

KL/Ø200PVC
I=17,20 m R=0,50%
spadek

KL/Ø150PVC
I=17,20 m R=0,50%
spadek

KL/Ø120PVC
I=17,20 m R=0,50%
spadek

KL/Ø90PVC
I=17,20 m R=0,50%
spadek

KL/Ø75PVC
I=17,20 m R=0,50%
spadek

KL/Ø10PVC
I=17,20 m R=0,50%
spadek

KL/Ø7,5PVC
I=17,20 m R=0,50%
spadek

KL/Ø6PVC
I=17,20 m R=0,50%
spadek

KL/Ø4,5PVC
I=17,20 m R=0,50%
spadek

KL/Ø3PVC
I=17,20 m R=0,50%
spadek

KL/Ø2,25PVC
I=17,20 m R=0,50%
spadek

KL/Ø1,5PVC
I=17,20 m R=0,50%
spadek

KL/Ø1,1PVC
I=17,20 m R=0,50%
spadek

KL/Ø0,75PVC
I=17,20 m R=0,50%
spadek

KL/Ø0,6PVC
I=17,20 m R=0,50%
spadek

KL/Ø0,45PVC
I=17,20 m R=0,50%
spadek

I=17,20 m R=0,50%
spadek

KL/Ø0,00000000000000015PVC
I=17,20 m R=0,50%
spadek

KL/Ø0,00000000000000011PVC
I=17,20 m R=0,50%
spadek

KL/Ø0,000000000000000075PVC
I=17,20 m R=0,50%
spadek

KL/Ø0,00000000000000006PVC
I=17,20 m R=0,50%
spadek

KL/Ø0,000000000000000045PVC
I=17,20 m R=0,50%
spadek

KL/Ø0,00000000000000003PVC
I=17,20 m R=0,50%
spadek

KL/