

Szczegółowy plan sytuacyjny
Skala 1:10000
C.R. 441332


woj. Lubuskie
powiat Zągor
gmina Wymarki
obręb Wymarki

**MAPA SYTUACYJNO-WYSOKOŚCIOWA
do celów projektowych**
Skala 1:500
OPKUSZ 2

Mapa sytuacyjno-wysokościowa wykonana na podstawie mapy
zasadniczej ark. 441332.012 i 441332.014, po pomiarze
w maju 2012 roku geodeta uprawniony Kornel Kotwicki
oraz geodeta inż. Rafał Kłonecki

Przebieg projektowanych sieci uzbrojenia podziemnego
uzgodniono z ZUDP Starostwa Zągorańskiego
Granice ewidencyjne wniesiono na podstawie mapy ewidencyjnej w skali 1:5000
oprzyszczając polowy z pomiaru granic.

KE56 1186-10/2012
DZ Nr 546/2012
Nr ks. rdb. 8/2012
Zągor, dnia 28.05.2012r.

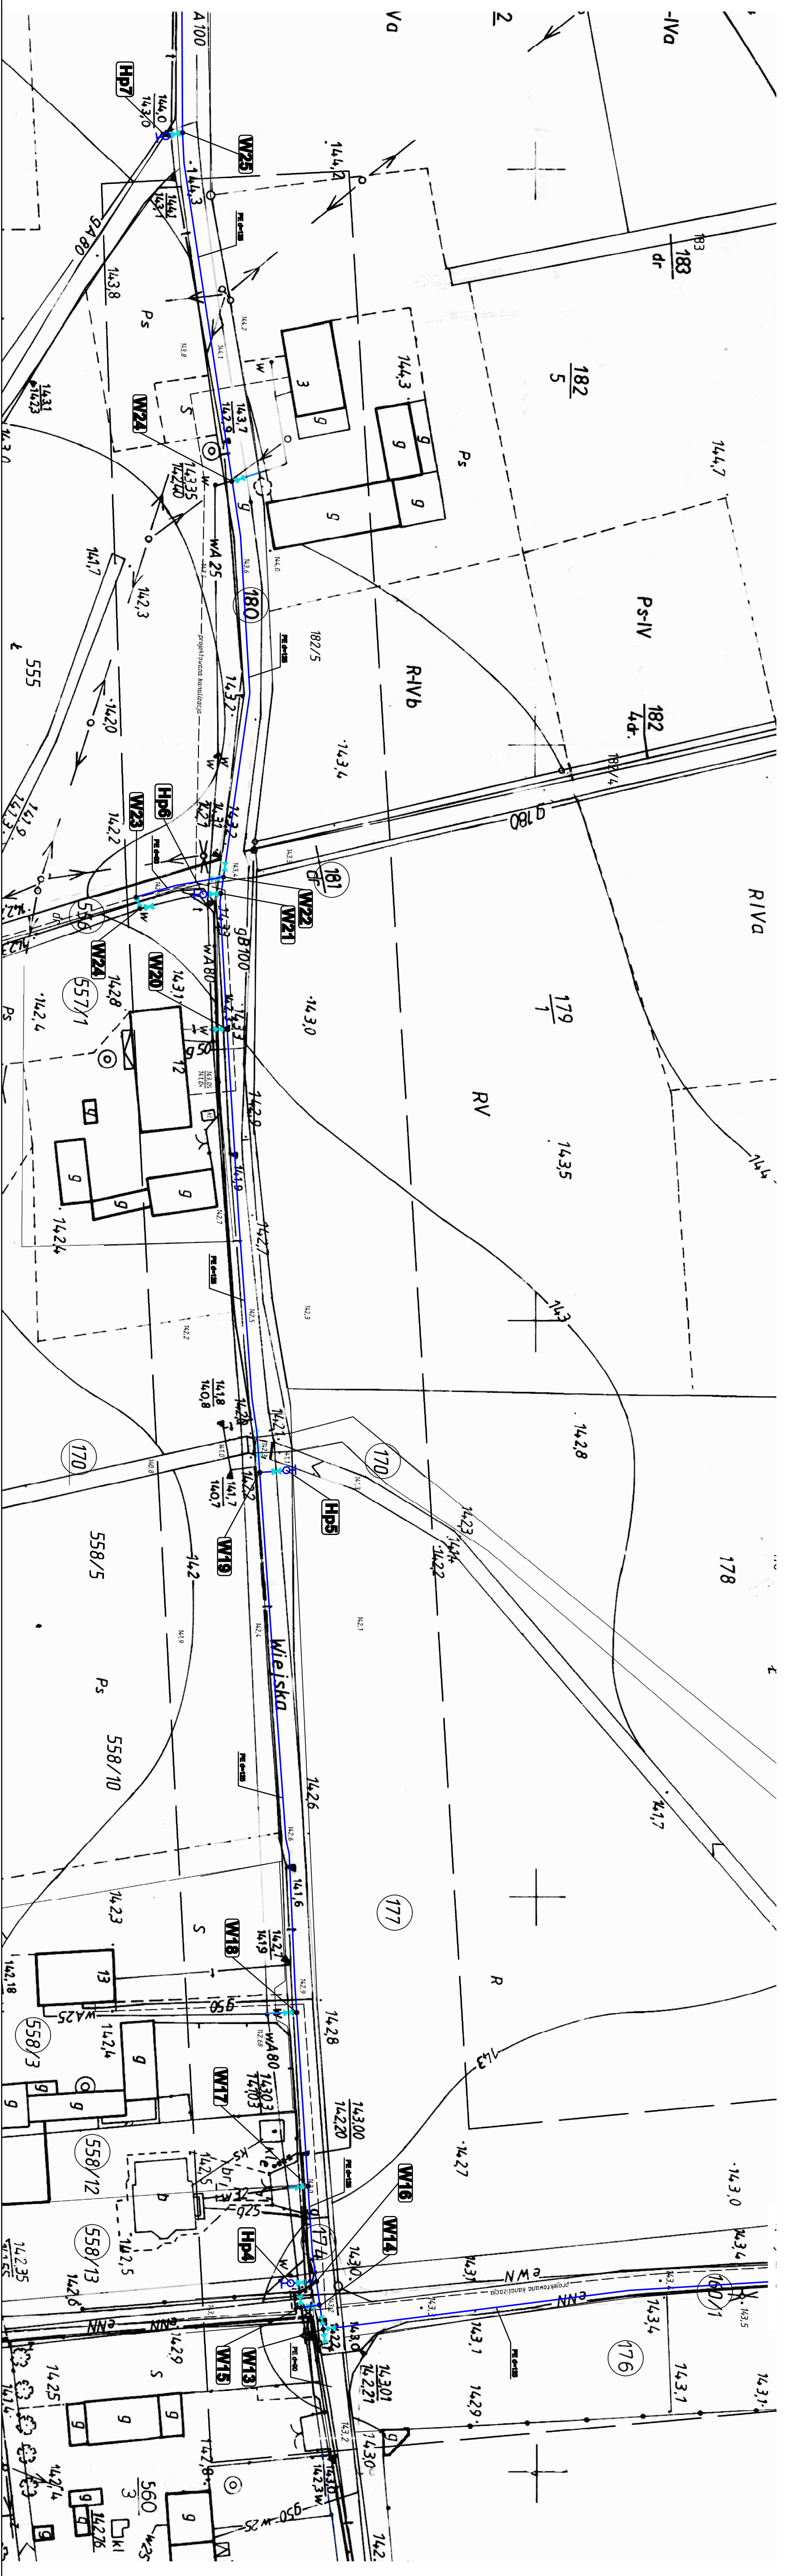

oznaczenia na rysunku

- remontowana sieć wodociągowa
- remontowane przyłącza wodociągowe
- projektowane przyłączy wodociągowe
- z zasręczą oddzieloną dn80
- wyciął wodociągowy
- remontowana kanalizacja deszczowa
- studnia kanalizacyjnej deszczowej
- studnia kanalizacyjnej deszczowej
- rura osłonowa

Opis:	SAWIARNA	Data:	05.2012
Opis:	PROJEKT BUDOWLANY Przebudowa drogi opanowcz - ulica 1-go Maja i Wieleśka w Wymarkach ETA P 1	Nr rys.:	02
Adres inwestycji:	66-131 Wymarki ul. 1-go Maja, ul. Wieleśka, ul. Ogrodowa działka numer: 25; 160; 25; 35; 36; 170; 174; 180; 146;	Skala:	1:500
Inwestor:	GINIA WYMIARKI 66-131 Wymarki ul. Kapela Władysław 6	Projektant:	Prof. Dr.
Nazwa projektu:	Projekt zagospodarowania terenu	Wzrost:	1,80
Projektant:	INŻ. TOMASZ DZIAK	Wzrost:	1,80
Opis:	INŻ. TOMASZ DZIAK	Wzrost:	1,80
Opis:	INŻ. TOMASZ DZIAK	Wzrost:	1,80