

Szkiełce orientacyjny
skala 1:10000
ark. 441322

Starostwo Powiatowe w Zagamniu
[Redacted signature and stamp]
14.06.2010

OZNACZENIA:


- Projektowana sieć kanalizacji burzowej kł 0315 PVC
- Projektowana wymiana istniejącej sieci burzowej Ø200 na PVCØ315
- Projektowana sieć kanalizacji sanitarnej grawitacyjnej ks Ø200-PVC (wg odrębnego opracowania)
- Projektowana sieć kanalizacji sanitarnej grawitacyjnej ks Ø160 PVC - przyłącza (wg odrębnego opracowania)
- istniejąca sieć wodociągowa - wymiana kolektora głównego w ul. Kosciuszki, Skoroskiego i Wajsciejel (wg odrębnego opracowania)
- WJ - wpust krzewnikowo-jezdniowy
- WJ - wpust jezdniowy

MAPA SYTUACYJNO-WYSOKOŚCIOWA do celów projektowych
skala 1:1000

Mapę sytuacyjno-wysokościową wykonał na podstawie mapy ark. 441314.212, 441314.213 i 441314.314, po pomiarze uzupelnianym w dniu 02.08.2010 geodeta uprawniony Komitet Kłomicki oraz geodeta naz. Rafał F. Kłomicki
Lokalizacja oraz głębokość kanalizacji lokalnych nadmierzona na mapy zgodnie z wywiadem branżowym
Przebieg projektowanej sieci uzbrojenia podziemnego uzgodniono z ZUP Starostwa Zagamnińskiego
Dopuszcza się istnienie innych sieci uzbrojenia podziemnego niezamierzonych w Starostwie Powiatowym w Zagamniu.
Granice ewidencyjne wniezione na podstawie mapy ewidencyjnej w skali 1:5000

GEODETA UPRAWNIONY
Korota Roman
ul. Komandorska 21, 25-101 Zagamnie
NIP: 521.110.553-00-00-00-00-00-00-00-00-00

KE96 798-20/200
NK 4c, rob. 25/200
Zagamnie, 22.08.2010



- 144.40 Sor. numer studni
- 142.35 Zębelka kaszady
- 141.94 Zębelka dna studni
- średnica kanału, materiał
- kłØ315PVC
- l=17,20 m i=0,50%
- spadek
- długość kanału

Uwaga:
Na skrzyżowaniach rurociągów z istniejącymi
kablami energetycznymi i telekomunikacyjnymi,
na kable należy złożyć tony ochronne
dwudzielne AROTA

ZAKŁAD INŻYNIERII WODNO - SCIEKOWEJ "PROJEKT"	
Investor	64 - 800 Chociszka - ul. Kołomyjska 9 - tel./fax: (0 67) 28 22 604
Inwestycja	Remont kanalizacji sanitarnej, kanalizacji burzowej i sieci wodociągowej w ul. Kosciuszki w Wymyśle
Objekt	Kanalizacja burzowa
Projektant	ROBERT KŁOMICKI ul. Komandorska 21, 25-101 Zagamnie NIP: 521.110.553-00-00-00-00-00-00-00-00-00
Opisano	1/2011 r.
Skonstruował	mjr inż. BEATA KACZER
Tytuł rys.	PROJEKT ZAGOSPODAROWANIA TERENU
SKALA	1 : 1000
Nr/ps	1