Szkic orientacyjny
skala 1:10000
ark. 441312

woj.	Lubuskie
powiat	Żagań
miejscowość	Wyniarki
ulica	Kościuszki

MAPA SYTUACYJNO-WYSOKOŚCIOWA do celów projektowych skala 1:1000

Mapa sytuacyjno-wysokościowa wykonana na podstawie mapy ark. 441374.212, 441374.213 i 441374.214 po pomiarze uzupełniającym w dniu 12.08.2016 geodeta uprawniony Kornel Klonecki oraz geodeta inż. Rafałł Klonecki
Lokalizacja oraz głębokość kanalizacji lokalnych naniesiona na mapy zgodnie z wywiadem branżowym
Przebieg projektowanych sieci uzbrojenia podziemnego uzgodniono z ZUDP Starostwa Żagańskiego
Dopuszcza się ochronę innych sieci uzbrojenia podziemnego nieznanewnioryzowanych w Starostwie Powiatowym w Żaganiu.
Granice ewidencyjne wnoszono na podstawie mapy ewidencyjnej w skali 1:5000

KZAG 1784-20-2010
UZ Nr 1642-V-2012
W ks. rob. 25/2016
Żagań, 22.08.2016

GEODETA UPRAWNIONY
Kornel Klonecki
ul. Kasztanowa 21, 68-100 Żagań
tel. kom. 606 404 [illegible]
Uprawnienia zawodowe: [illegible]

Geodezyjna Ewidencja Sieci Uzbrojenia Terenu
Starostwo Powiatowe w Żaganiu
Dane wpisane do GESUT i BDOT500 dnia 19.08.2016
Nr wpisu: [illegible]
Data sporządzenia mapy zasadniczej: [illegible]
Mapa spełnia wymagania określone w rozporządzeniu Ministra Rolnictwa i Rozwoju Wsi z dnia 29 marca 2001 r. w sprawie ewidencji sieci uzbrojenia terenu (Dz. U. z 2001 r. Nr 38, poz. 454)
Data: 19.08.2016
Pieczęć i podpis osoby prowadzącej ewidencję

OZNACZENIA:

- Projektowana sieć kanalizacji sanitarnej grawitacyjnej ks Ø200PVC
- Projektowana sieć kanalizacji burzowej
- Projektowana sieć kanalizacji sanitarnej grawitacyjnej ks Ø160 PVC- przyłącza
- Istniejąca sieć wodociągowa - wymiana kolektora głównego w ul. Kościuszki, Sikorskiego i Wojskiej
- 1, 2, 3 — Numer otworu badawczego

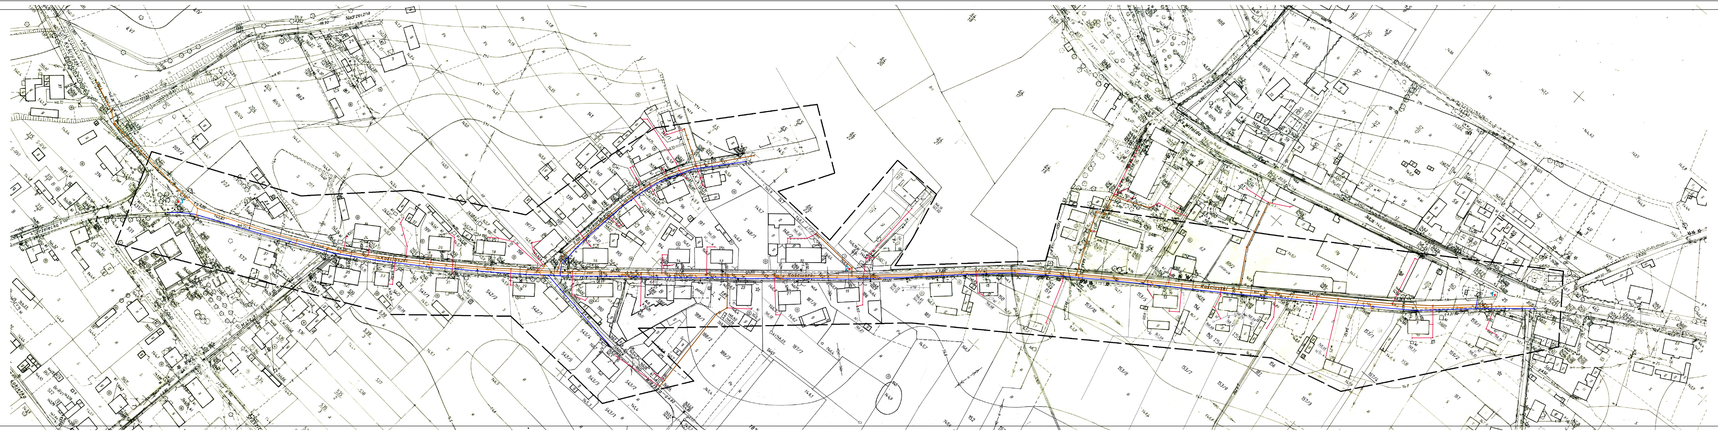

ZAKŁAD INŻYNIERII WODNO - ŚCIEKOWEJ "PROJEKT"			
54 - 800 Chojnów " ul. Kościelnego 9 " tel./fax: (0 67) 29 22 604			
Inwestor	Gmina Wyniarki, ul. Księcia Władysława II, 68-131 Wyniarki		
Inwestycja	Budowa kanalizacji sanitarnej, kanalizacji burzowej i sieci wodociągowej w ul. Kościuszki w Wyniarki		
Temat	Dokumentacja geotechniczna	Data	Podpis
Opracował	JERZY HOLUBIEC	r.2011 r.	
Tytuł rys.	Mapa dokumentacyjna	SKALA 1:1000	Nr rys. 1