Szkic orientacyjny
skala 1:10000
ark. 44332

Starostwo Powiatowe w Żaganiu
Wydział Ochrony Środowiska, Rolnictwa i Leśnictwa
wpłynęło
dnia 1 DEC. 2010 roku
pod względem ochrony gruntów rolnych i leśnych
nie mam nic do uzgodnienia
mam do uzgodnienia
nie mam nic do uzgodnienia pod warunkiem
Podpis

województwo lubuskie
powiat żagański
miejscowość wyszyńki
ulica Kościuszki

MAPA SYTUACYJNO-WYSOKOŚCIOWA
do celów projektowych
skala 1:1000

Mapa sytuacyjno-wysokościowa wykonana na podstawie mapy
ark. 44134-212, 44134-213 i 44134-214 do pobrania
ozupełniającym w dniu 02.08.2010 geodeta uprawniony Kornel
Kłonicki oraz geodeta inż. Rafał Kłonicki
Lokalizacja oraz głębokość kanalizacji lokalnych naniesiona
na mapy zgodnie z wywiadem branżowym
Przebieg projektowanych sieci uzbrojenia podziemnego
uzgodniono z ZUDP Starostwa Żagańskiego
Dopuszcza się ścisłe przy sieci uzbrojenia podziemnego
niezaewidencjonowanych w Starostwie Powiatowym w Żaganiu.
Granice ewidencyjne wniesiono na podstawie mapy ewidencyjnej w skali 1:5000

KZGiC 1784-20/2010
DZ. Nr 1542-1/2012
Nr ks. rob 25/2010
Żagań, 22.08.2010

GEODETA UPRAWNIONY
Kornel Kłonicki
ul. Konopnickiej 21, 68-100 Żagań
tel. kom. 606 [illegible]
upr. nr [illegible]
[illegible]

OZNACZENIA:

- Projektowana sieć kanalizacji sanitarnej grawitacyjnej ks Ø200PVC
- Projektowana sieć kanalizacji burzowej
- Projektowana sieć kanalizacji sanitarnej grawitacyjnej ks Ø160 PVC- przyłącza
- Istniejąca sieć wodociągowa - wymiana kolektora głównego w ul. Kościuszki, Sikorskiego i Wąskiej

1, 2, 3 — Numer otworu badawczego

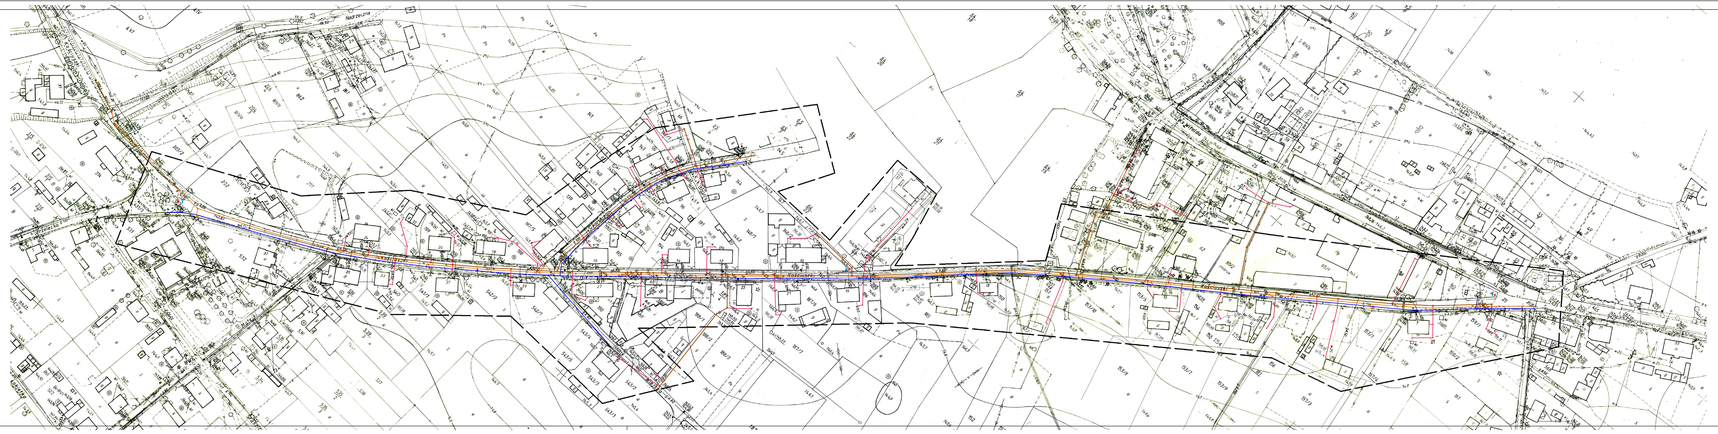

ZAKŁAD INŻYNIERII WODNO - ŚCIEKOWEJ "PROJEKT"			
64 - 800 Chodzież ul. Kwiatowa 9 tel./fax. (0 67) 28 22 604			
Inwestor	Gmina Wyszyńki, ul. Księcia Władysława II, 68-131 Wyszyńki		
Inwestycja	Budowa kanalizacji sanitarnej, kanalizacji burzowej i sieci wodociągowej w ul. Kościuszki w m. Wyszyńki		
Temat	Dokumentacja geotechniczna	Data	Podpis
Opracował	JERZY HOLUBIEC	7.2011 r.	
Tytuł rys.	Mapa dokumentacyjna	SKALA 1: 1000	Nr rys. 1