

Wycinek mapy S4T. - 6145.

woj. lubuskie, pow. Żagań, SKALA 1:1000

miasto - gmina WYMIARKI


ul. - obręb SILNO MAŁE dz. nr 35

nr ewid. oryginału mapy 441.313.191

W zasięgu oddziaływania projektowanej przydomowej oczyszczalni ścieków (30m od systemu rozszacowanego oczyszczonego ścieki) nie ma zinventaryzowanych na mapie studni dostarczających wodę przeznaczoną do spożycia przez ludzi.

Podwasczka zasobu geod.	(6) 4 RLM
Organ prowadzący geod. i inż.	Silno Mate 20
Nazwa materiału zasobu	
Identyfikator ewidencyjny materiału zasobu	G-6642.19.2014
Data wykonania krpki	11 STY 2017
Imię, nazwisko i podpis osoby reprezentującej organ	SPECJALISTA <i>Malgorzata Kuszewska</i>

Malgorzata Kuszewska

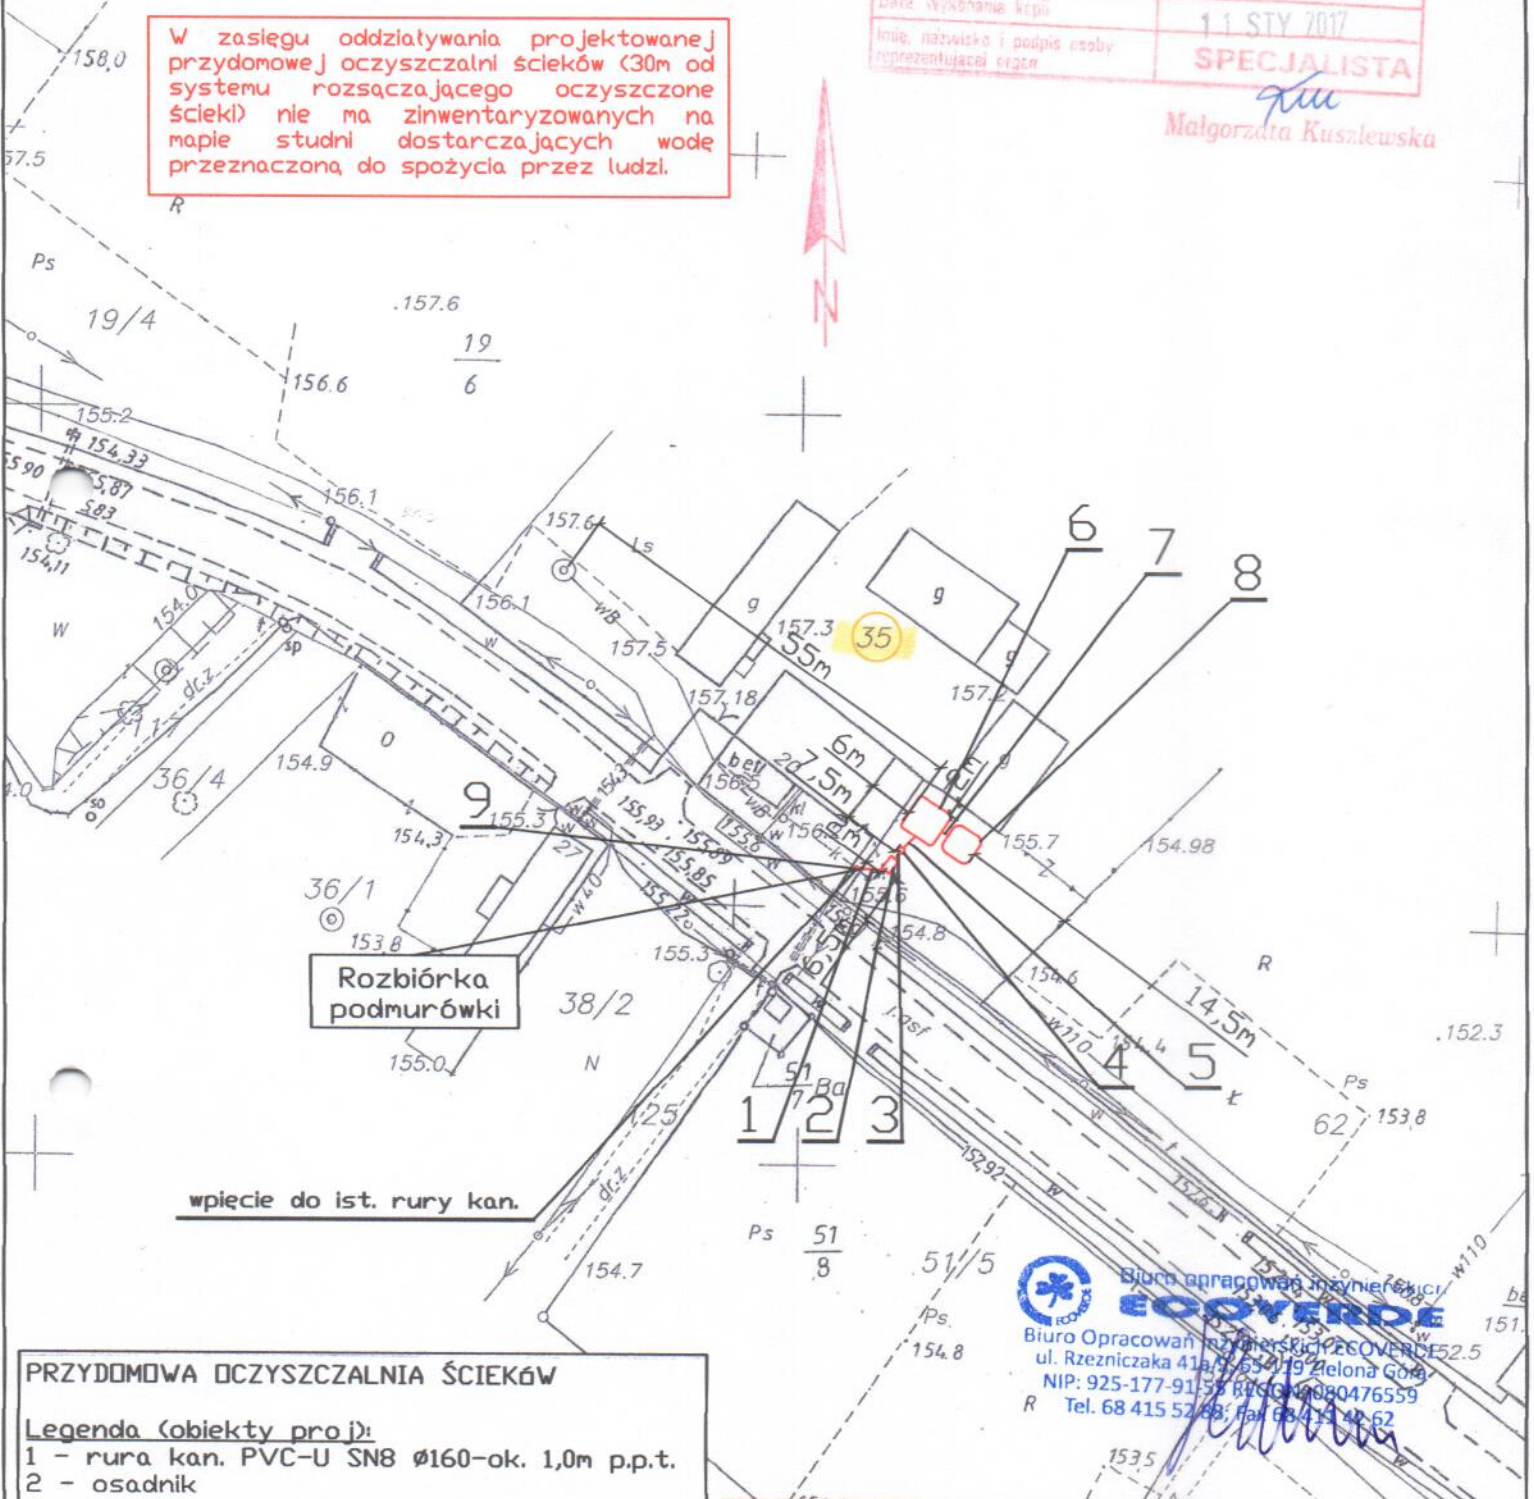

PRZYDOMOWA OCZYSZCZALNIA ŚCIEKÓW

Legenda (obiekty proj):

- 1 - rura kan. PVC-U SN8 Ø160-ok. 1,0m p.p.t.
- 2 - osadnik
- 3 - rura kan. PVC-U SN8 Ø110
- 4 - przepompownia ścieków
- 5 - rurociąg PE 40
- 6 - bioreaktor hydrofitowy
- 7 - rura kan. PVC SN8 Ø110
- 8 - złożo helofitowe
- 9 - studzienka rewizyjna

Budynek zaopatrywany jest w wodę z sieci wodociągowej

Budynek posiada sprawne odpowietrzenie pionu kanalizacyjnego

 **Biuro Opracowań Inżynierskich ECOVERDE**
Biuro Opracowań Inżynierskich ECOVERDE
ul. Rzeźnicza 41A/652/19 Zielona Góra
NIP: 925-177-9153 REGON: 14080476559
R Tel. 68 415 52 88; Fax 68 415 42 62

Biuro Opracowań Inżynierskich ECOVERDE

Autorzy technologii: dr inż. Tomasz Warężak

dr inż. Ewelina Płuciennik-Koropcuk

inż. Franciszek Bydałek

Opracował: mgr inż. Szymon Strauchman

Nr rysunku:
1

PRZYDOMOWA OCZYSZCZALNIA ŚCIEKÓW

Skala:
1:1000

PLAN SYTUACYJNY

Data:
2017 r.