

Wycinek mapy SYT. - WYS.

woj. lubuskie, pow. Żagań, SKALA 1:1000

miasto - gmina LYMIARKI

ul. - obręb WITOSZYN dz. nr 460, 464

nr ewid. oryginału mapy 441.314.212


(19) 4 RLM

Witoszyn ul. II Armii WP 30

Organ	STAROSTA ŻAGANSKI
Nazwa mapy	
Identyfikator numerowy materiału	G.6642.19.1017
Data	13. STY 2017
Imię i nazwisko autora	
Wydział	SPECJALISTA

W zasięgu oddziaływania projektowanej przydomowej oczyszczalni ścieków (30m od systemu rozszczepiającego oczyszczone ścieki) nie ma zinventaryzowanych na mapie studni dostarczających wodę przeznaczoną do spożycia przez ludzi.

Matgorzata Kuszelewska

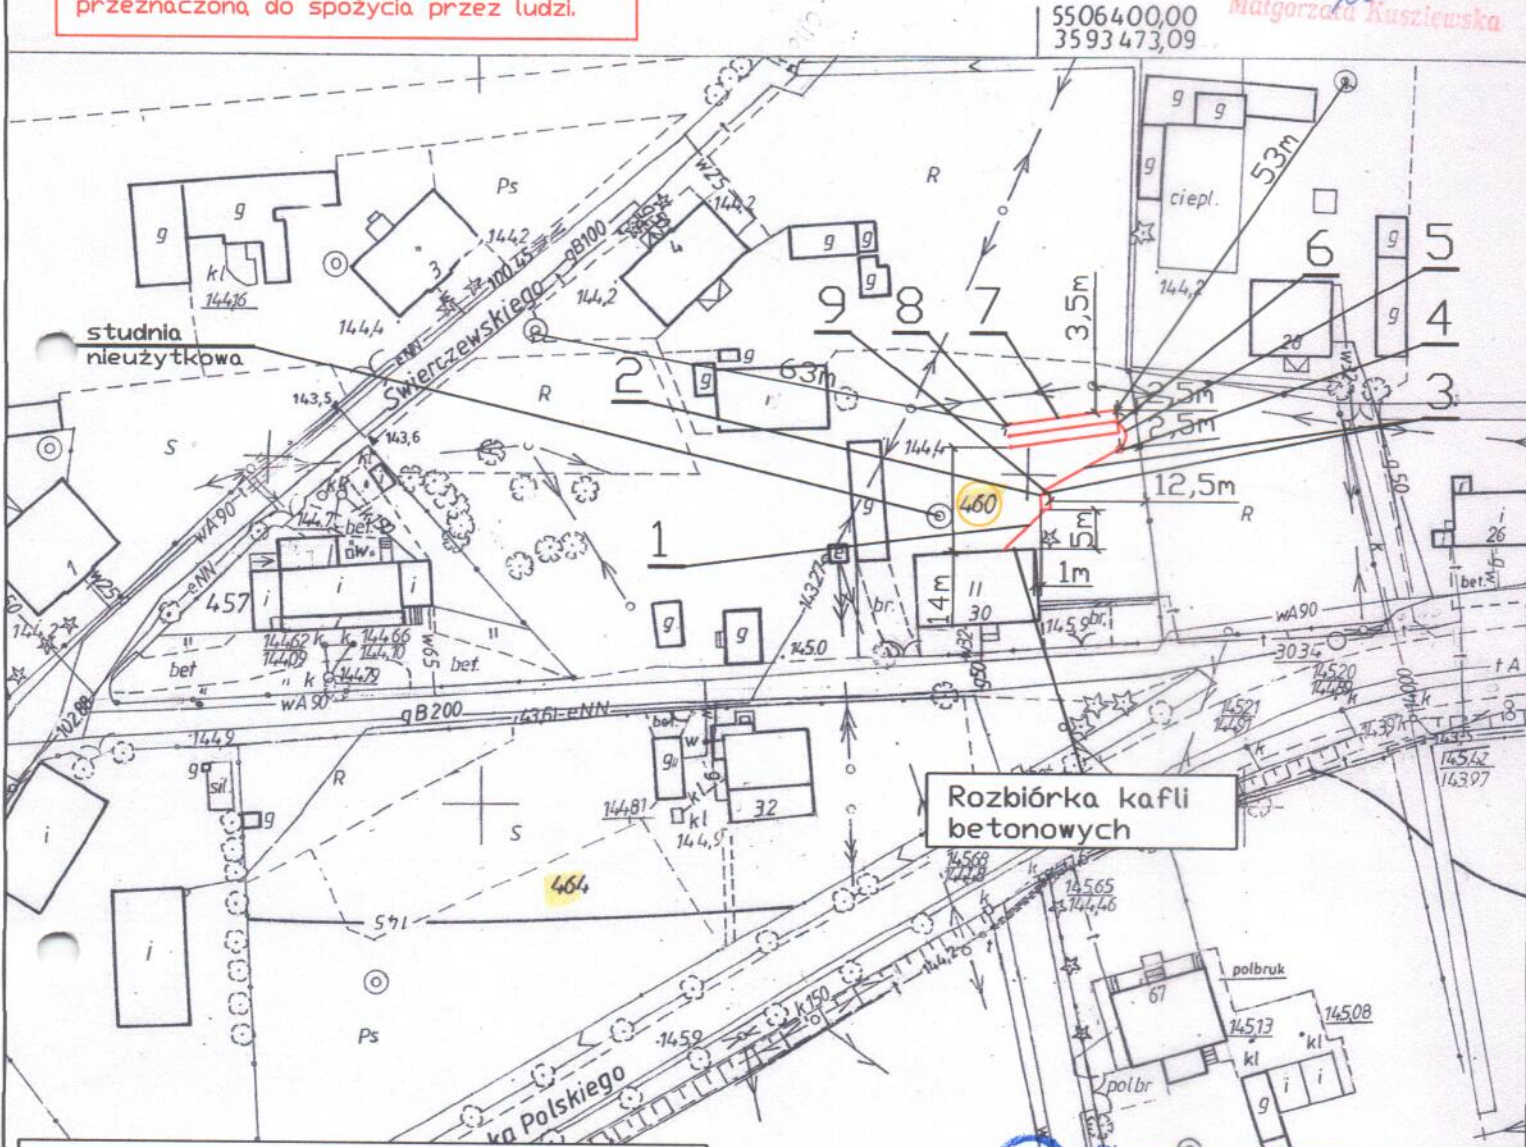

PRZYDOMOWA OCZYSZCZALNIA ŚCIEKÓW

Legenda (obiekty pro J):

- 1 - rura kan. PVC-U SN8 Ø160-ok. 1,0m p.p.t.
- 2 - osadnik
- 3 - rura kan. PVC-U SN8 Ø110
- 4 - przepompownia ścieków
- 5 - rurociąg PE40
- 6 - studzienka rozdzielcza
- 7 - rury drenażowe Ø100
- 8 - kominki wentylacyjne
- 9 - studzienka rewizyjna

Budynek zaopatrywany jest w wodę z sieci wodociągowej

Budynek posiada sprawne odpowietrzenie pionu kanalizacyjnego

Biuro opracowań inżynierskich ECOVERDE

Biuro Opracowań Inżynierskich ECOVERDE
ul. Różniczka 41A/9, 65-119 Zielona Góra
NIP 925-177-97-58 REGON 080476559
Tel. 68 415 50 83; Fax 68 411 42 62

Biuro Opracowań Inżynierskich ECOVERDE

Opracowanie: mgr inż. Szymon Strauchman

Nr rysunku:
1

PRZYDOMOWA OCZYSZCZALNIA ŚCIEKÓW

Skala:
1:1000

PLAN SYTUACYJNY

Data:
2017 r.