

Wycinek mapy 641-445.
 woj. lubuskie, pow. Żagań, SKALA 1:1000
 miasto - gmina LYMNIARKI
 ul. - obręb WITOSZYN dz. nr 460/464
 nr ewid. oryginału mapy 441.314.212

(20) 8 RLM
 Witoszyn ul. II Armii WP 32


Wzrost mat.: 1,70 m
 Data: 19.01.2017
 SPECJALISTA

PRZYDOMOWA OCZYSZCZALNIA ŚCIEKÓW

- Legenda (obiekty proj):**
- 1 - rura kan. PVC-U SN8 Ø160-ok. 1,0m p.p.t.
 - 2 - osadnik
 - 3 - rura kan. PVC-U SN8 Ø110
 - 4 - przepompownia ścieków
 - 5 - rurociąg PE 40
 - 6 - bioreaktor hydrofitowy
 - 7 - rura kan. PVC SN8 Ø110
 - 8 - złożo helofitowe
 - 9 - studzienka rewizyjna

Budynek zaopatrywany jest w wodę z sieci wodociągowej
 Budynek posiada sprawne odpowietrzenie pionu kanalizacyjnego

W zasięgu oddziaływania projektowanej przydomowej oczyszczalni ścieków (30m od systemu rozsączającego oczyszczone ścieki) nie ma zinventaryzowanych na mapie studni dostarczających wodę przeznaczoną do spożycia przez ludzi.

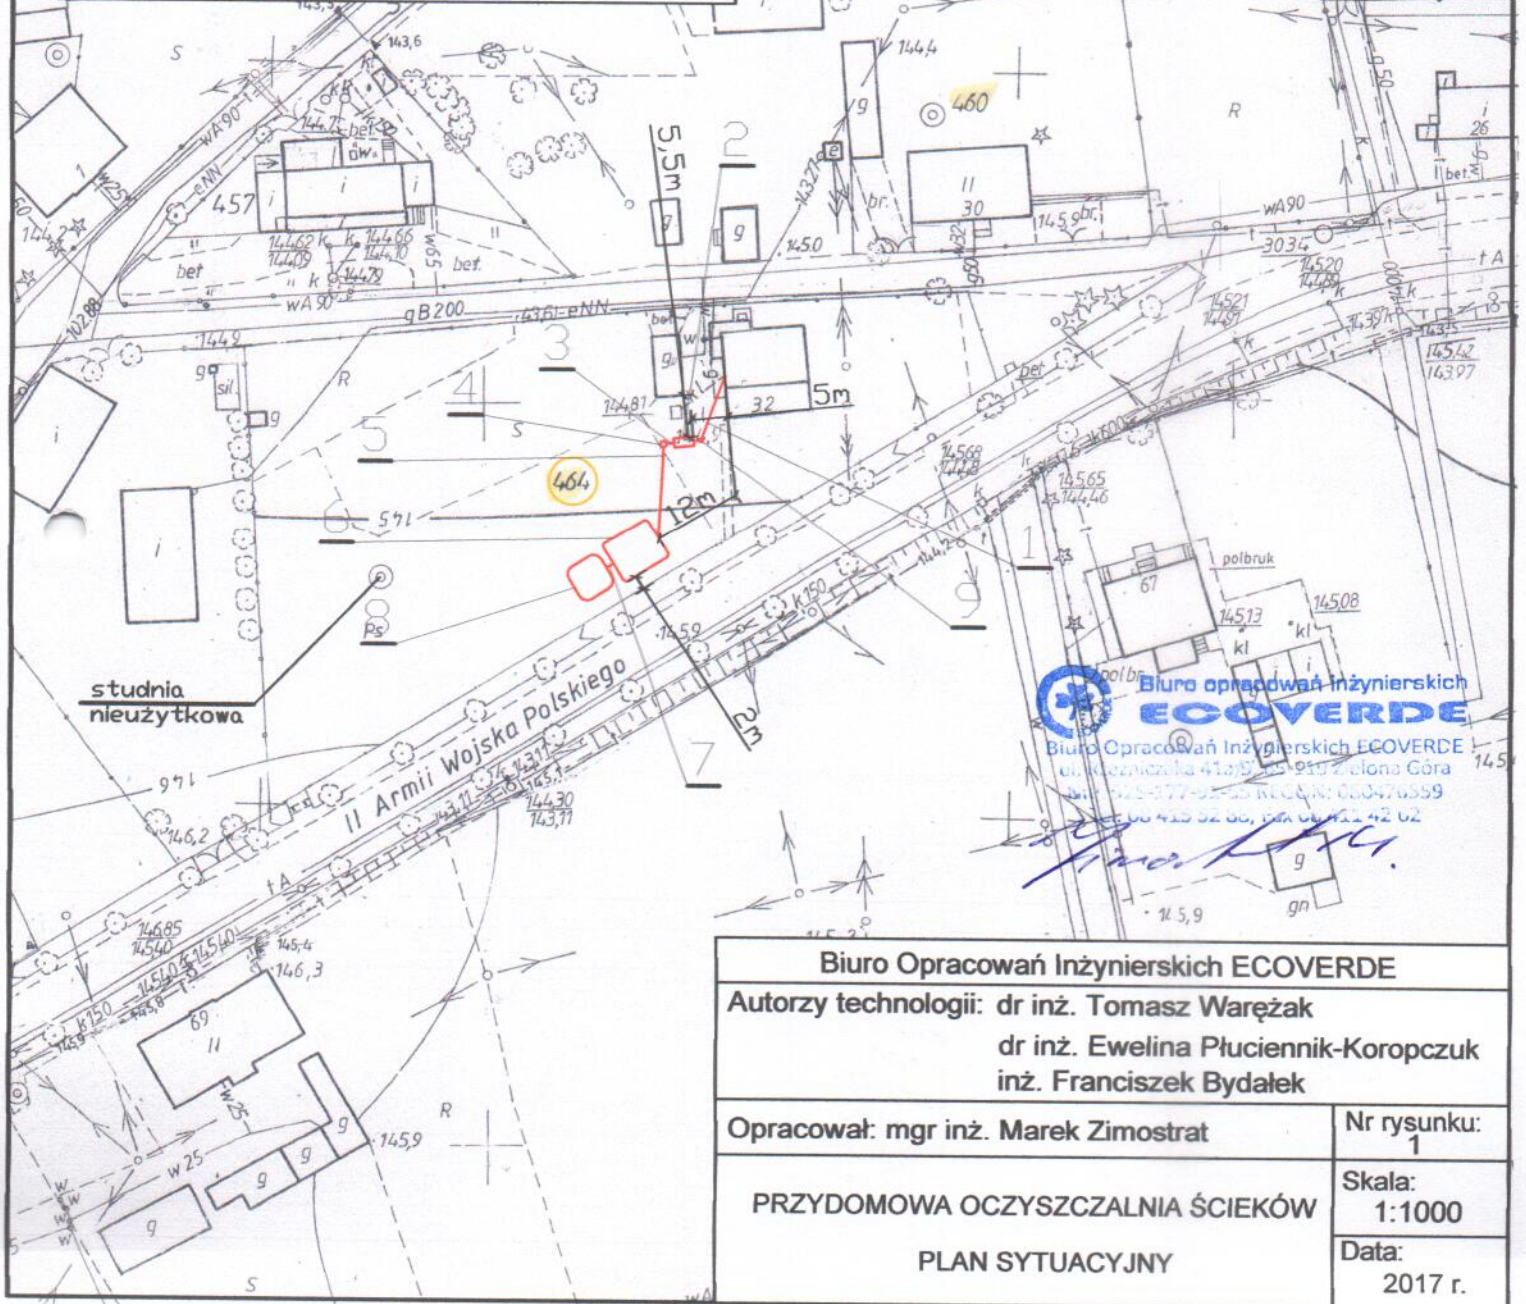

Biuro Opracowań Inżynierskich ECOVERDE

Biuro Opracowań Inżynierskich ECOVERDE
 ul. Kozłowska 410/5, 91-5 Zielona Góra
 tel. 71 42 42 33, fax 71 42 42 02

Biuro Opracowań Inżynierskich ECOVERDE	
Autorzy technologii: dr inż. Tomasz Warężak dr inż. Ewelina Płuciennik-Koropczuk inż. Franciszek Bydałek	
Opracował: mgr inż. Marek Zimostrat	Nr rysunku: 1
PRZYDOMOWA OCZYSZCZALNIA ŚCIEKÓW PLAN SYTUACYJNY	Skala: 1:1000
	Data: 2017 r.