

Wycinek mapy SYT. 7145.

woj. lubuskie, pow. Żagań, SKALA 1:1000

miasto - gmina NYMIARSKI

ul. - obręb WITOSZYN dz. nr 603/1, 603/2

nr ewid. oryginału mapy 441.314.143, 221

Paświadcza się zgodność danych z kopii i treścią materiału państwowego

Organ prowadzący państwowy zasób geodezyjny i kartograficzny

Nazwa materiału zasobu

Identyfikator widzenia zasobu

Data wydania mapy

(21) 6 RLM

Witoszyn, II Armii WP 39

U-004N-13-2017  
13 STY 2017


### PRZYDOMOWA OCZYSZCZALNIA ŚCIEKÓW

#### Legenda (obiekty proj.):

- 1 - rura kan. PVC-U SN8 Ø160-ok. 1,0m p.p.t.
- 2 - osadnik
- 3 - rura kan. PVC-U SN8 Ø110
- 4 - studzienka rozdzielcza
- 5 - rury drenażowe Ø100
- 6 - kominki wentylacyjne
- 7 - odpowietrzenie instalacji kanalizacyjnej
- 8 - studzienka rewizyjna

Budynek zaopatrywany jest w wodę z sieci wodociągowej

W zasięgu oddziaływania projektowanej przydomowej oczyszczalni ścieków (30m od systemu rozsączającego oczyszczone ścieki) nie ma zinventaryzowanych na mapie studni dostarczających wodę przeznaczoną do spożycia przez ludzi.

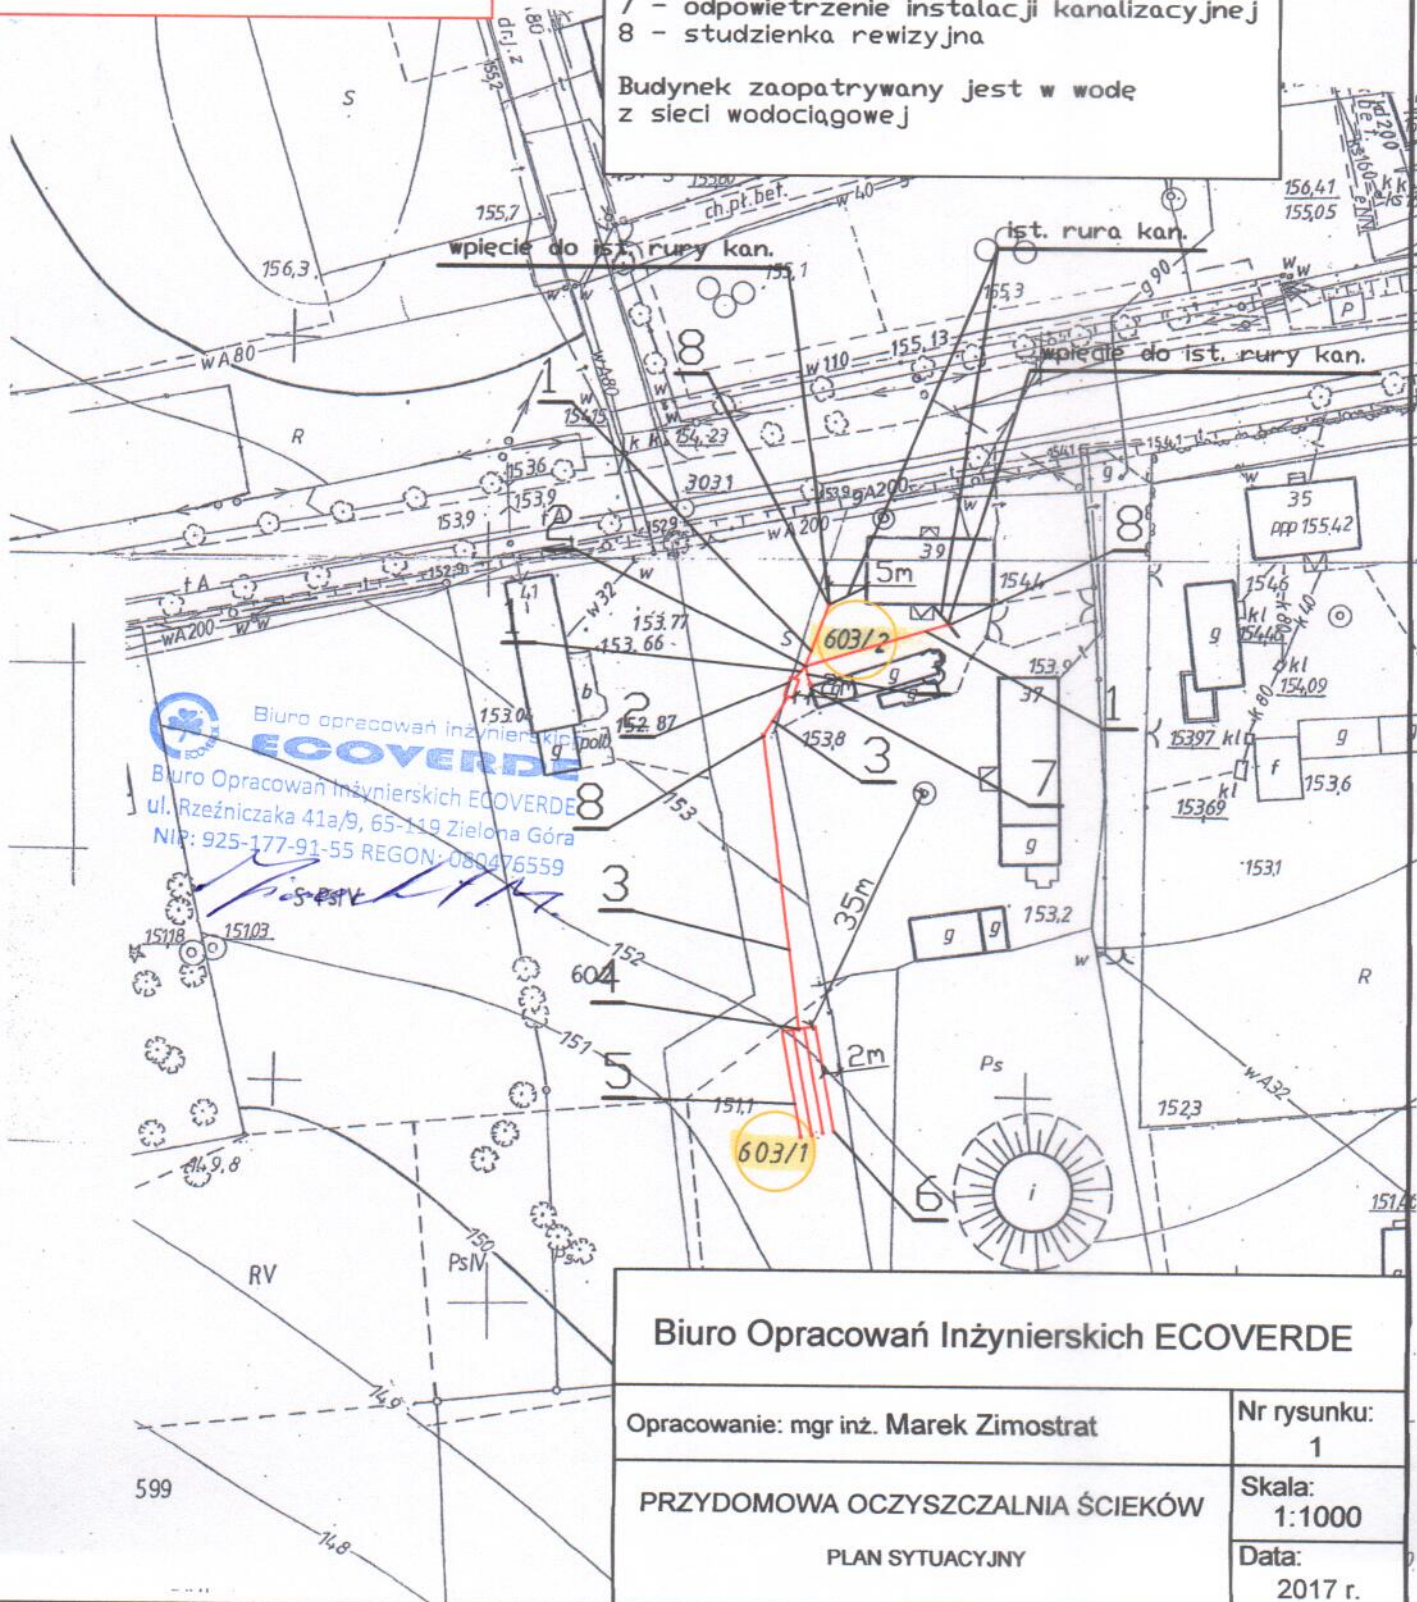

**ECOVERDE**  
Biuro Opracowań Inżynierskich  
ul. Rzeźniczaka 41a/9, 65-119 Zielona Góra  
NIP: 925-177-91-55 REGON: 089476559

### Biuro Opracowań Inżynierskich ECOVERDE

Opracowanie: mgr inż. Marek Zimostrat

Nr rysunku:  
1

PRZYDOMOWA OCZYSZCZALNIA ŚCIEKÓW

Skala:  
1:1000

PLAN SYTUACYJNY

Data:  
2017 r.