

Wycinek mapy 541. - W45.

SYT. - W45. 1000

PRZYDOMOWA OCZYSZCZALNIA ŚCIEKÓW

Legenda (obiekty proj):


- 1 - rura kan. PVC-U SN8 Ø160-ok. 1,0m p.p.t.
- 2 - osadnik
- 3 - rura kan. PVC-U SN8 Ø110
- 4 - przepompownia ścieków
- 5 - rurociąg PE 40
- 6 - bioreaktor hydrofitowy
- 7 - rura kan. PVC SN8 Ø110
- 8 - złożo helofitowe
- 9 - odpowietrzenie instalacji kanalizacyjnej
- 10 - studzienka rewizyjna

Budynek zaopatrywany jest w wodę z sieci wodociągowej

(28) 8 RLM

Witoszyn, ul. Kombatantów 21

Pismo: 145 88
 Orga: 145 88
 Nazwa: (28) 8 RLM
 Witoszyn, ul. Kombatantów 21
 Data: 13. STY 2017
 Imię, nazwisko i tytuł/stopień: *Malgorzata Kaszewska*
 SPECJALISTA

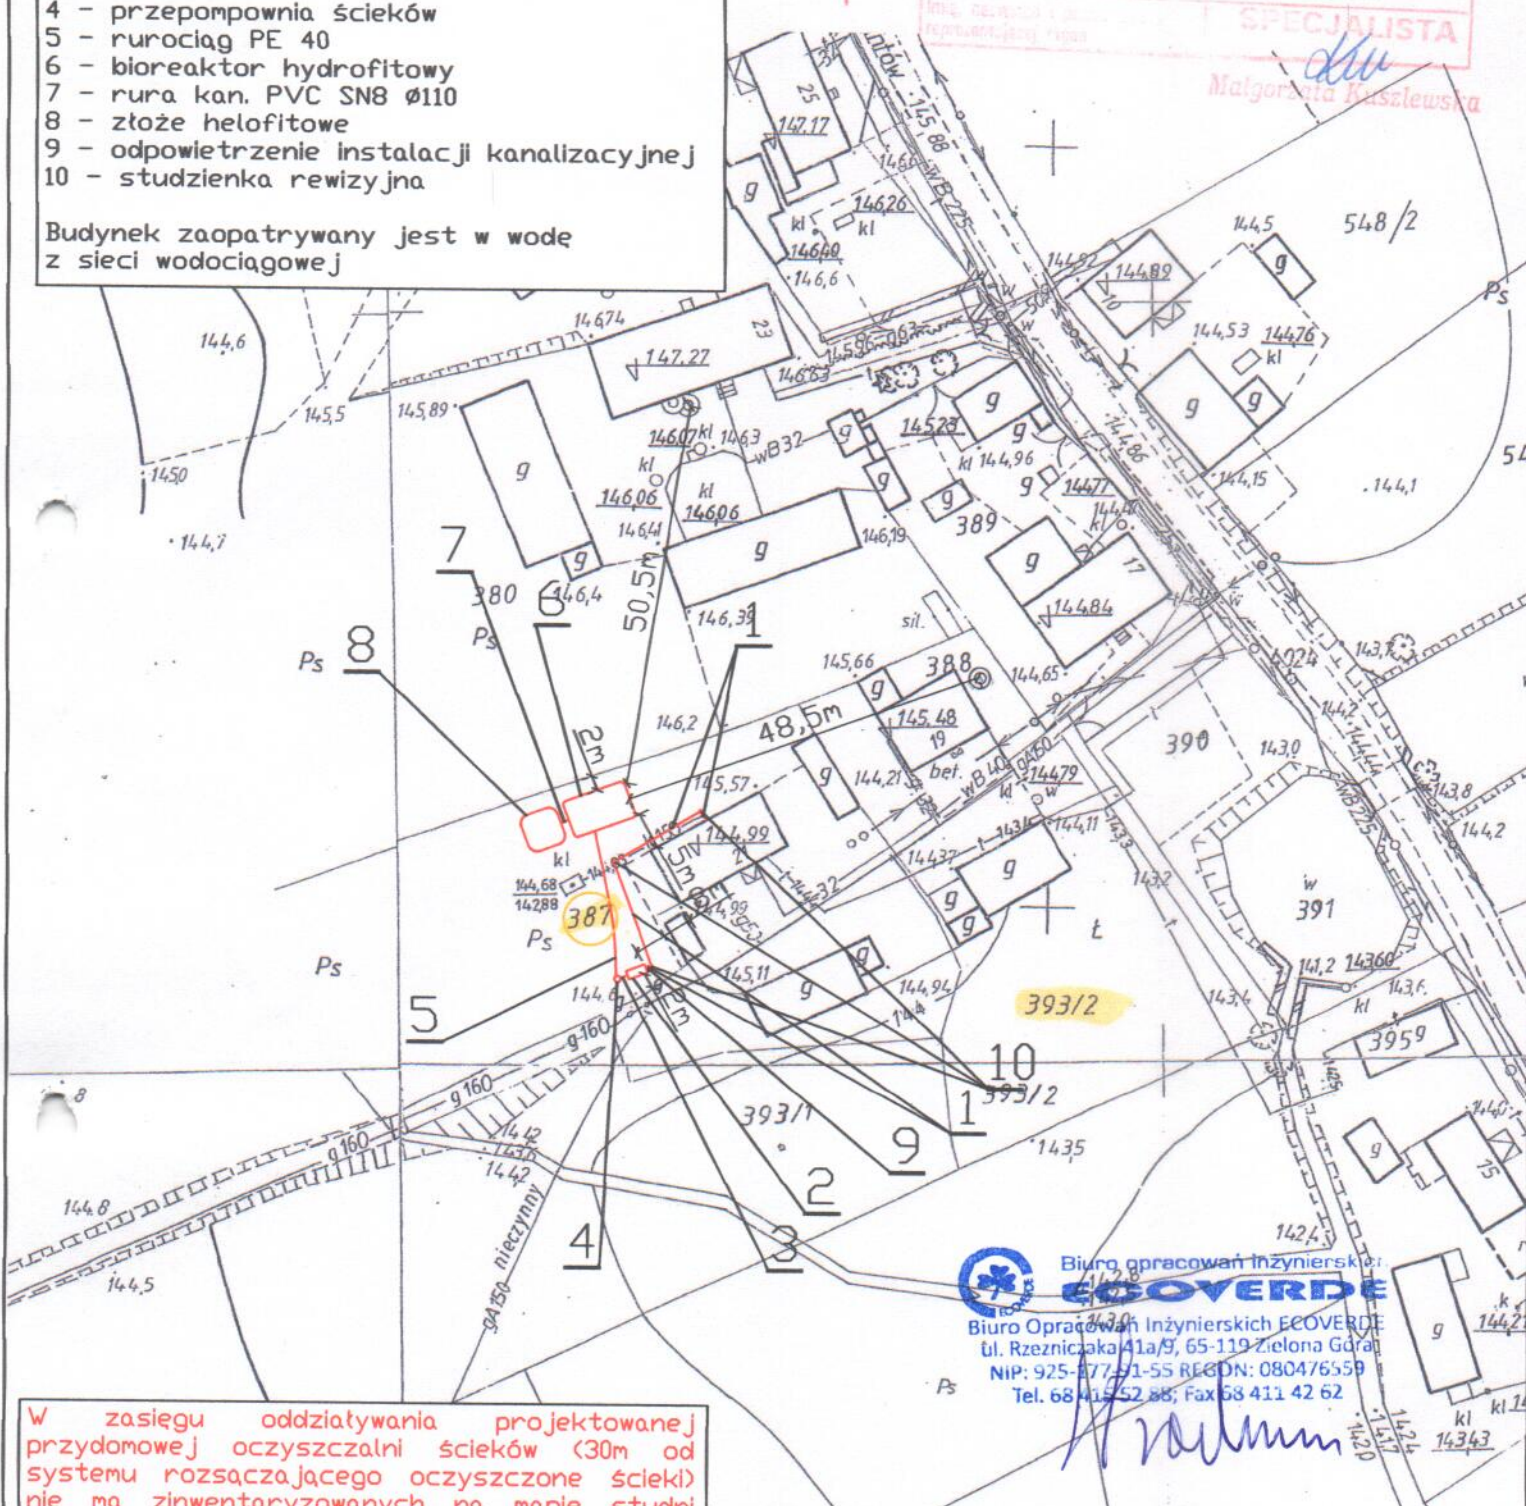

W zasięgu oddziaływania projektowanej przydomowej oczyszczalni ścieków (30m od systemu rozsączającego oczyszczone ścieki) nie ma zinwentaryzowanych na mapie studni dostarczających wodę przeznaczoną do spożycia przez ludzi.


Biuro Opracowań Inżynierskich ECOVERDE
 ul. Rzeźnicza 41a/9, 65-119 Zielona Góra
 NIP: 925-877-51-55 REGON: 080476559
 Tel. 68 411 52 88; Fax 68 411 42 62

Biuro Opracowań Inżynierskich ECOVERDE	
Autorzy technologii: dr inż. Tomasz Wareżak dr inż. Ewelina Płuciennik-Koropczuk inż. Franciszek Bydałek	
Opracował: mgr inż. Szymon Strauchman	Nr rysunku: 1
PRZYDOMOWA OCZYSZCZALNIA ŚCIEKÓW	
PLAN SYTUACYJNY	
Skala: 1:1000	
Data: 2017 r.	