

Wycinek mapy 547-445
 woj. lubuskie, pow. Żagań, SKALA 1: 1000
 miasto - gmina WYMIARKI
 k. - obręb. WITOSZYŃ dz. nr 533, 410
 nr ewid. działki mapy 441-314-174

Wzrost: 1,80 m, waga: 75 kg, kolor włosów: ciemny, kolor oczu: niebieski, stan cywilny: wolny	
Organ prowadzący państwowy zasób geodezyjny i kartograficzny	STAROSTA ŻAGAŃSKI
Nazwa materiału zasobu	
Identyfikator ewidencyjny materiału zasobu	G.664h.19.2017
Data wykonania kopii	11 STY 2017
Imię, nazwisko i podpis osoby reprezentującej organ	SPECJALISTA <i>[Podpis]</i>

Małgorzata Kusilewska


PRZYDOMOWA OCZYSZCZALNIA ŚCIEKÓW

- Legenda (obiekty proj):
- 1 - rura kan. PVC-U SN8 Ø160-ok. 1,0m p.p.t.
 - 2 - osadnik
 - 3 - rura kan. PVC-U SN8 Ø110
 - 4 - przepompownia ścieków
 - 5 - rurociąg PE 40
 - 6 - bioreaktor hydrofitowy
 - 7 - rura kan. PVC SN8 Ø110
 - 8 - złożo helofitowe
 - 9 - odpowietrzenie instalacji kanalizacyjnej
 - 10 - studzienka rewizyjna

Budynek zaopatrywany jest w wodę z sieci wodociągowej

(30) 4 RLM
 Witoszyn ul. Kombatantów 3

W zasięgu oddziaływania projektowanej przydomowej oczyszczalni ścieków (30m od systemu rozsączającego oczyszczone ścieki) nie ma zinventaryzowanych na mapie studni dostarczających wodę przeznaczoną do spożycia przez ludzi.

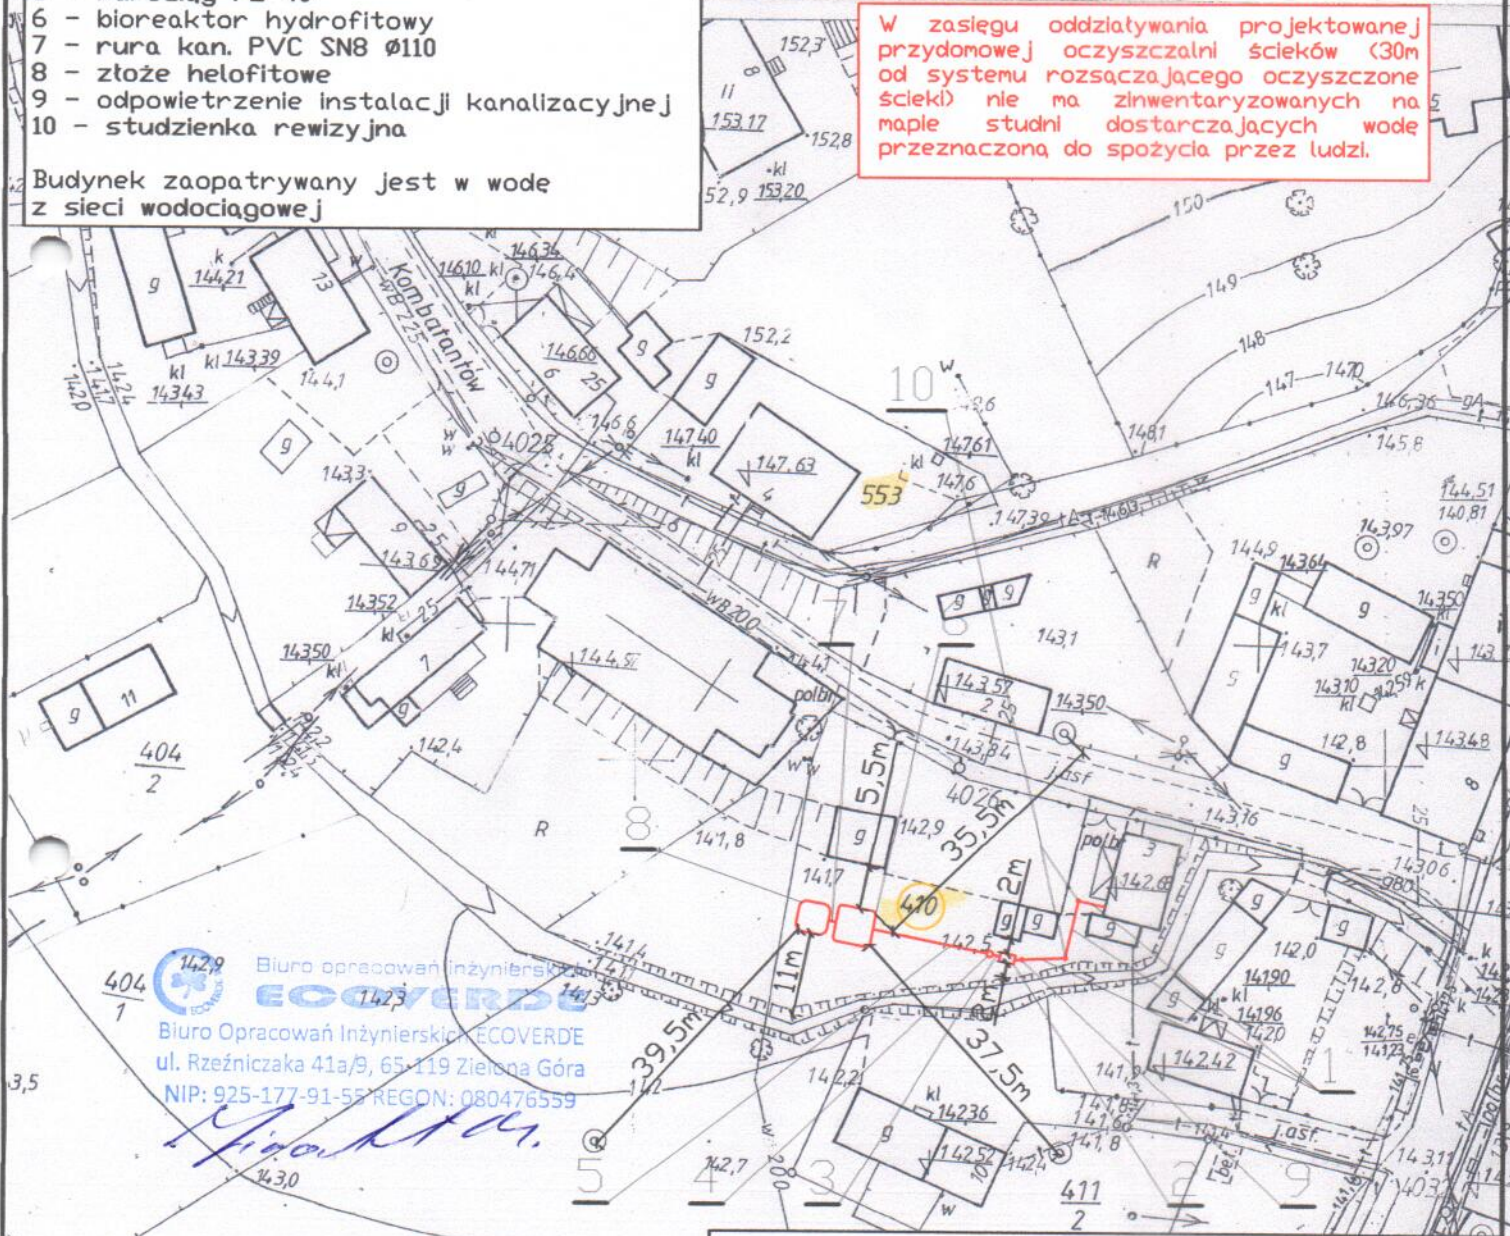

Biuro opracowań inżynierskich **ECOVERDE**
 Biuro Opracowań Inżynierskich ECOVERDE
 ul. Rzeźniczaka 41a/9, 65-119 Zielona Góra
 NIP: 925-177-91-55 REGON: 080476539

Biuro Opracowań Inżynierskich ECOVERDE	
Autorzy technologii: dr inż. Tomasz Warężak dr inż. Ewelina Płuciennik-Koropczuk inż. Franciszek Bydałek	
Opracował: mgr inż. Marek Zimostrat	Nr rysunku: 1
PRZYDOMOWA OCZYSZCZALNIA ŚCIEKÓW PLAN SYTUACYJNY	Skala: 1:1000
	Data: 2017 r.