


Mycie mapy 891 - -W45.
 woj. lubuskie, pow. Żagań, SKALA 1: 1000
 miasto - gmina WYMIARKI
 ul. - obręb KASZTANOWA dz. nr 330/18
 ewid. oryginału mapy 441.314.213 322.011

(47) 4 RLM
 Wymiarki, ul. Kasztanowa

Posiadać się zgodność niniejszej kopii z treścią mapy państwowego zasobu geodezyjnego i kartograficznego	
Organ prowadzący państwowy zasób geodezyjny i kartograficzny	STAROSTA ŻAGAŃSKI
Nazwa materiału zasobu	
Identyfikator ewidencyjny materiału zasobu	G.6642-19.2014
Data wykonania kopii	18 STY 2017
Imię i nazwisko i podpis osoby odpowiedzialnej za kopię	SPECJALISTA
Opis kolizji z kablem telekomunikacyjnym	

Biurow Opracowań Inżynierskich
ECOVERDE
 Biuro Opracowań Inżynierskich ECOVERDE
 ul. Rzeźniczaka 41a/9, 65-119 Żelona Góra
 NIP: 925-177-91 REGON: 140476599

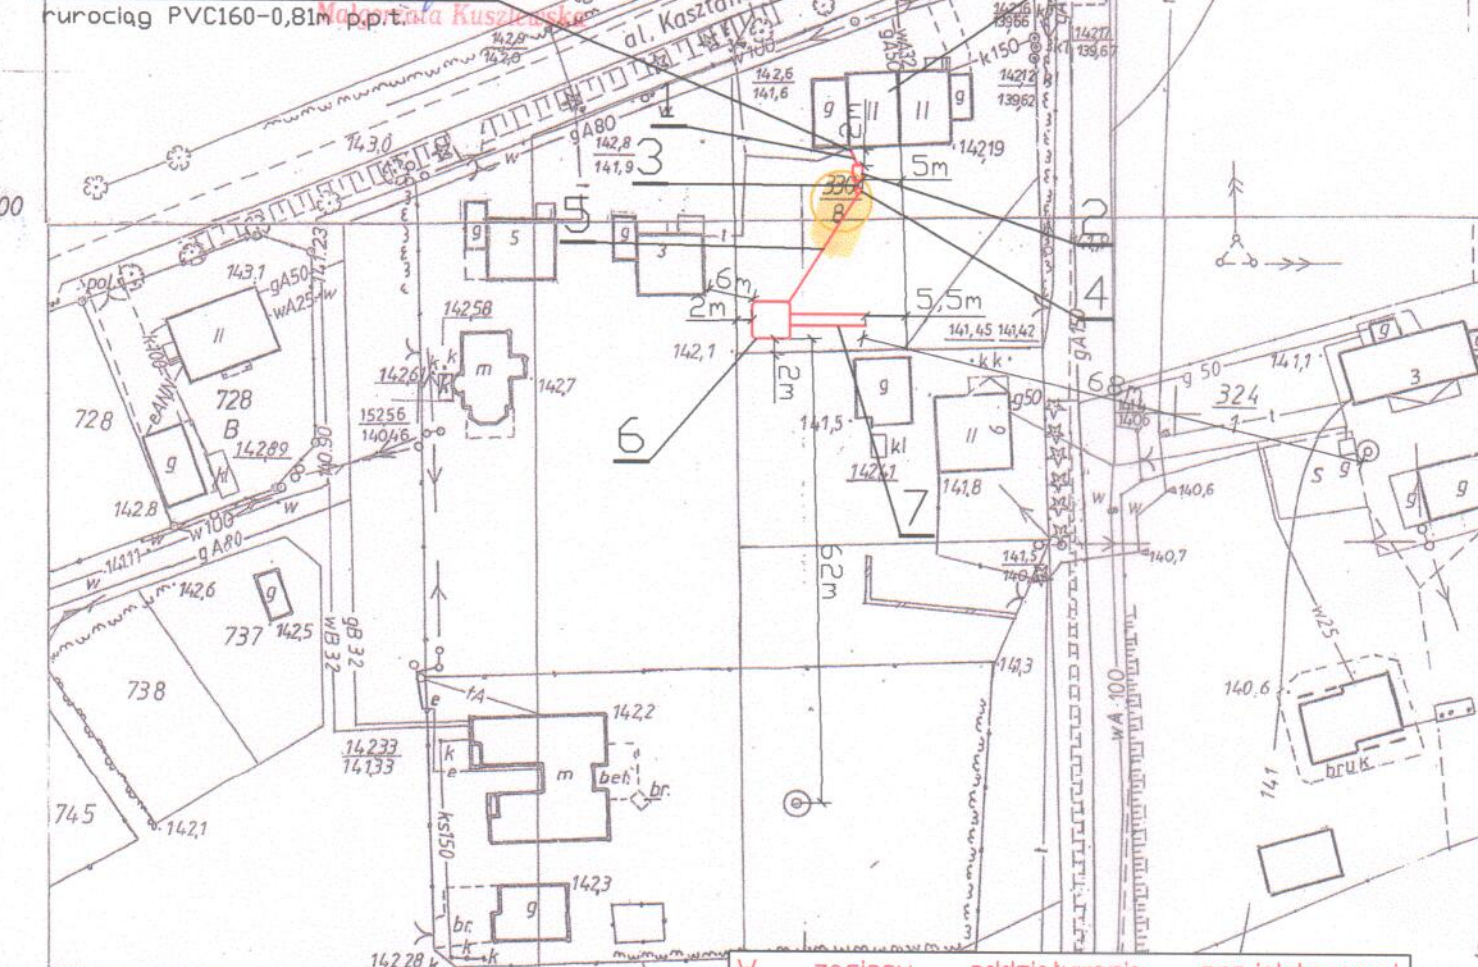

PRZYDOMOWA OCZYSZCZALNIA ŚCIEKÓW
 Legenda (obiekty proj.):
 1 - rura kan. PVC-U SN8 Ø160-ok. 0,8m p.p.t.
 2 - osadnik
 3 - rura kan. PVC-U SN8 Ø110
 4 - przepompownia ścieków
 5 - rurociąg PE 40
 6 - bioreaktor hydrofitowy
 7 - dodatkowy system infiltracyjny

Budynek zaopatrywany jest w wodę z sieci wodociągowej
 Budynek posiada sprawne odpowietrzenie pionu kanalizacyjnego

W zasięgu oddziaływania projektowanej przydomowej oczyszczalni ścieków (30m od systemu rozsączającego oczyszczone ścieki) nie ma zinventaryzowanych na mapie studni dostarczających wodę przeznaczoną do spożycia przez ludzi.

Biuro Opracowań Inżynierskich ECOVERDE	
Autorzy technologii: dr inż. Tomasz Warężak dr inż. Ewelina Płuciennik-Koropczuk	
Opracował: mgr inż. Szymon Strauchman	Nr rysunku: 1
PRZYDOMOWA OCZYSZCZALNIA ŚCIEKÓW	Skala: 1:1000
PLAN SYTUACYJNY	Data: 2017 r.