


W zasięgu oddziaływania projektowanej przydomowej oczyszczalni ścieków (30m od systemu rozsączającego oczyszczone ścieki) nie ma zinventaryzowanych na mapie studni dostarczających wodę przeznaczoną do spożycia przez ludzi.

(53) 4 RLM

Witoszyn, ul. II Armii WP 53

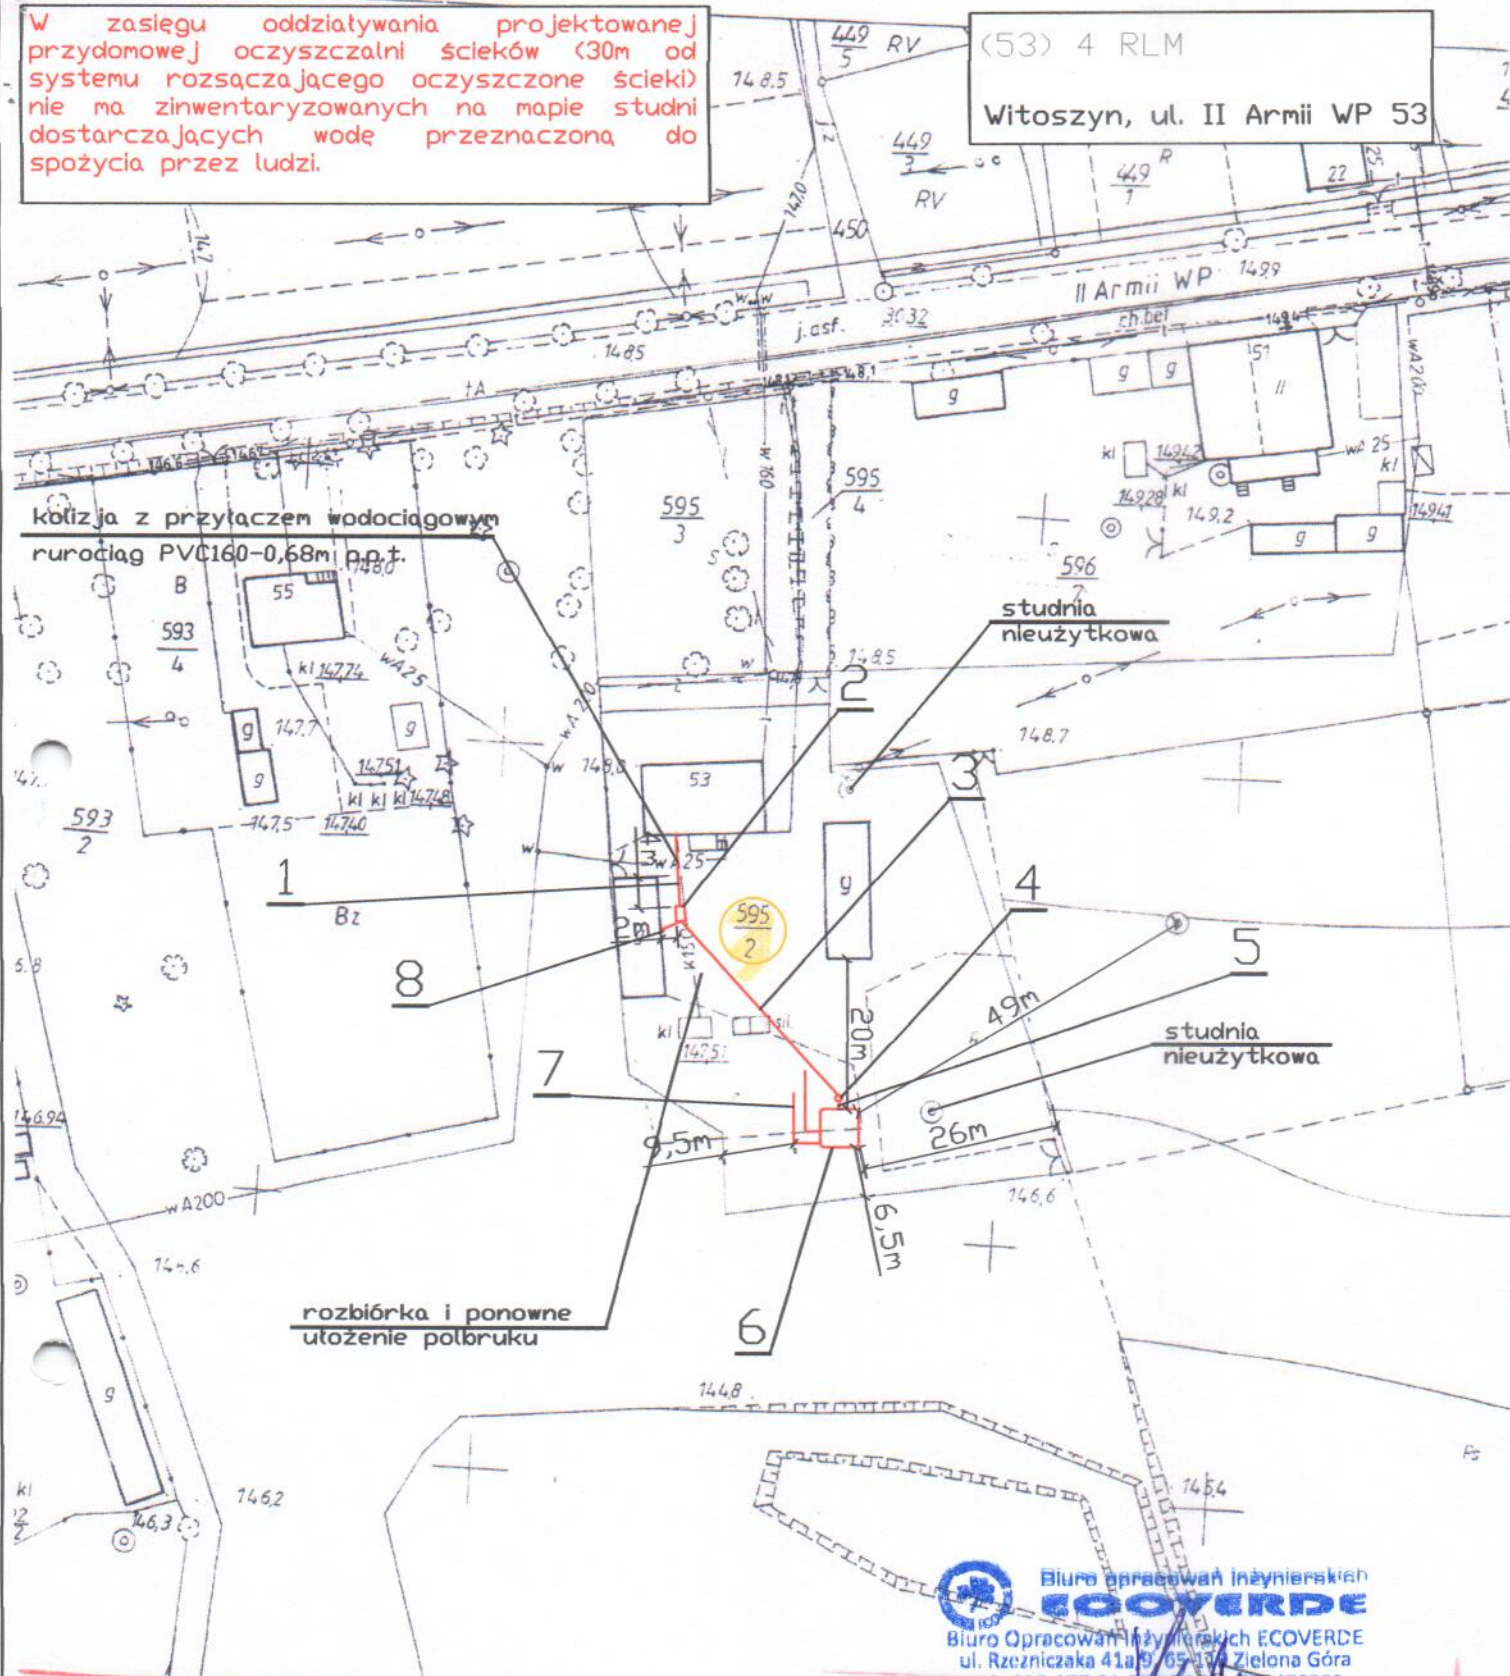

**PRZYDOMOWA OCZYSZCZALNIA ŚCIEKÓW**

**Legenda (obiekty proj.):**

- 1 - rura kan. PVC-U SN8 Ø160-ok. 1,0m p.p.t.
- 2 - osadnik
- 3 - rura kan. PVC-U SN8 Ø110
- 4 - przepompownia ścieków
- 5 - rurociąg PE 40
- 6 - bioreaktor hydrofitowy
- 7 - dodatkowy system infiltracyjny
- 8 - odpowietrzenie instalacji kanalizacyjnej

Budynek zaopatrywany jest w wodę z sieci wodociągowej



Biuro Opracowań Inżynierskich ECOVERDE  
ul. Rzeźniczaka 41a/9, 65-174 Zielona Góra  
NIP: 925-177-91-99 REGON: 080476559  
Tel. 68 415 52 84 Fax 68 411 42 62

Organ prowadzący państwowy zakład gromadzenia i sortowania odpadów komunalnych  
**TAROSTA WAGANSKI**

<b>Biuro Opracowań Inżynierskich ECOVERDE</b>	
Autorzy technologii: dr inż. Tomasz Warężak dr inż. Ewelina Płuciennik-Koropczuk	
Opracował: mgr inż. Szymon Strauchman	Nr rysunku: 1
PRZYDOMOWA OCZYSZCZALNIA ŚCIEKÓW	
PLAN SYTUACYJNY	
	Skala: 1:1000
	Data: 2017 r.