


W zasięgu oddziaływania projektowanej przydomowej oczyszczalni ścieków (30m od systemu rozsączającego oczyszczone ścieki) nie ma zinwentaryzowanych na mapie studni dostarczających wodę przeznaczoną do spożycia przez ludzi.

(54) 4 RLM
Witoszyn, ul. Kombatantów 1

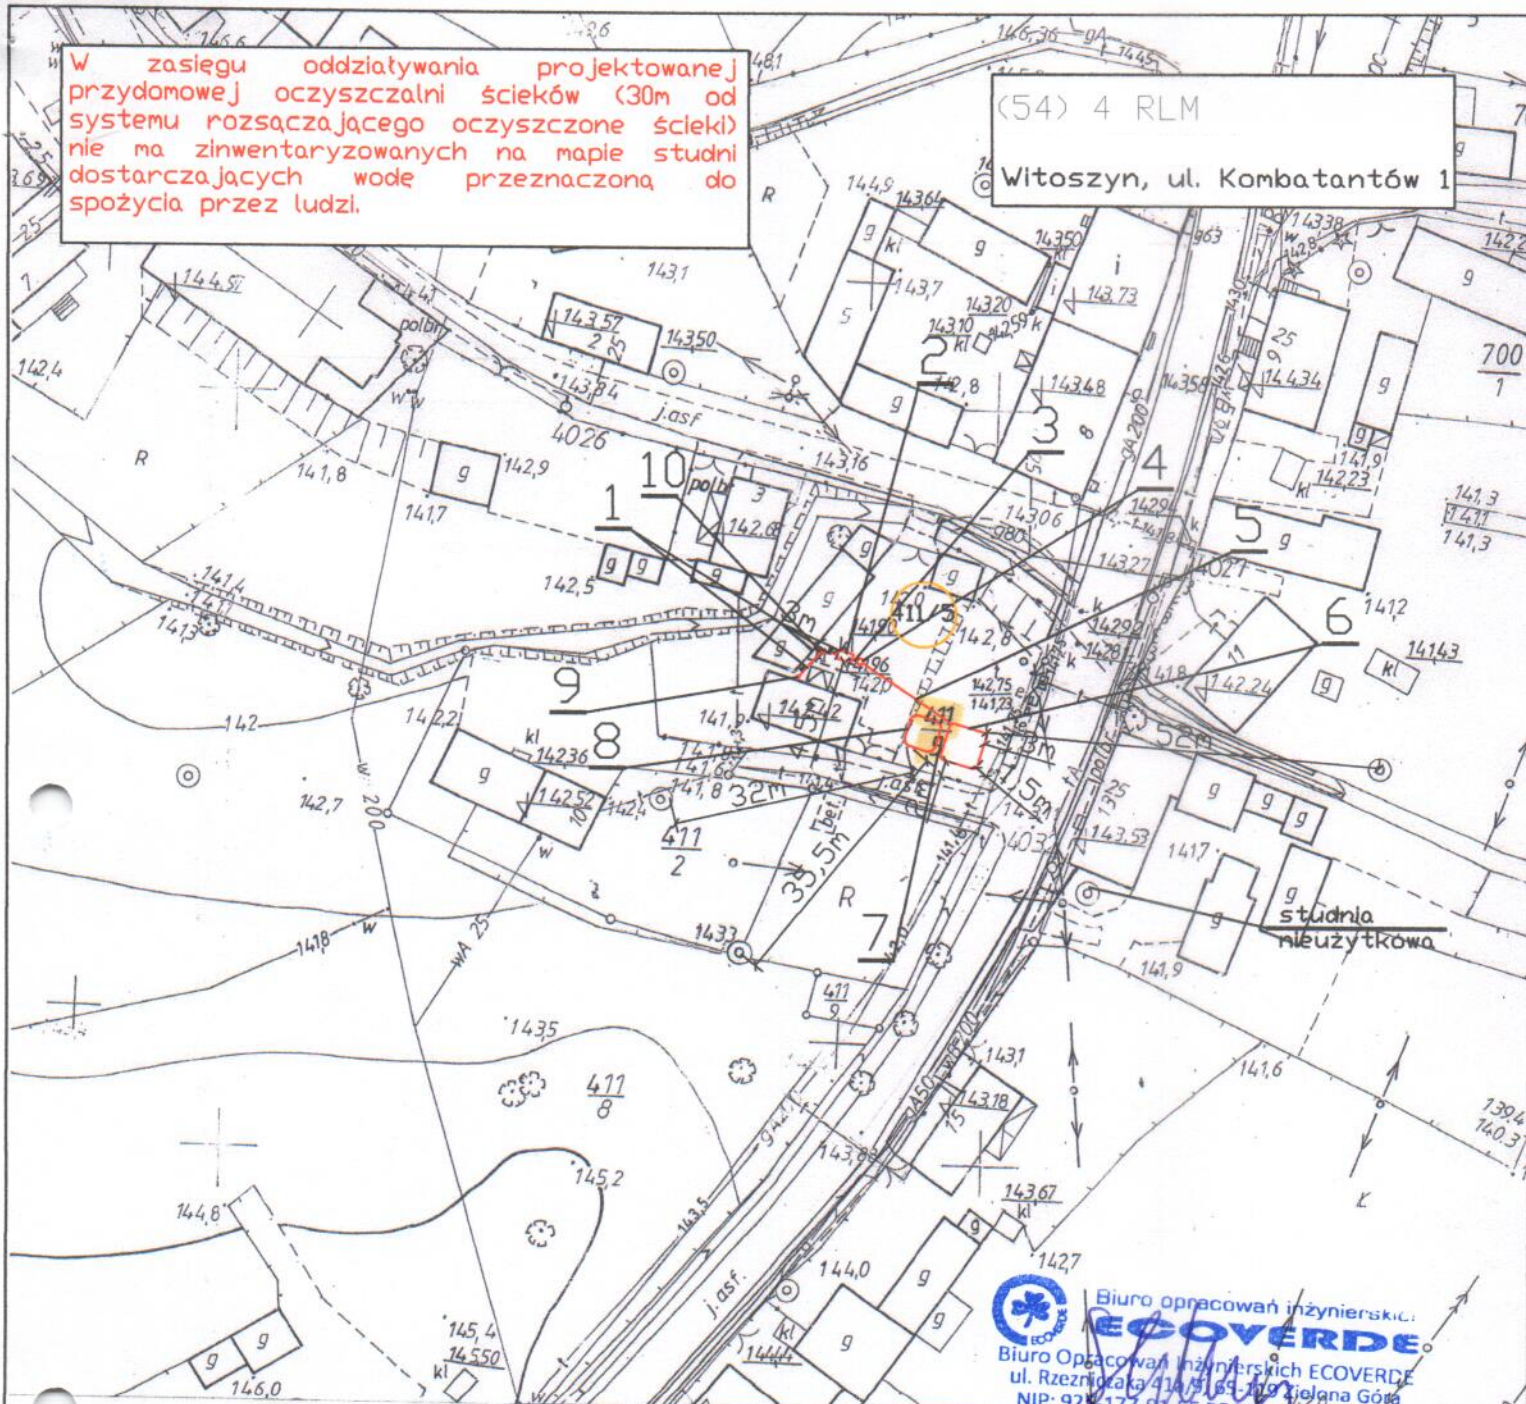

Biuro opracowań inżynierskich ECOVERDE
Biuro Opracowań Inżynierskich ECOVERDE
ul. Rzeźnicza 41A/51 69-100 Zielona Góra
NIP: 924-177-92-55 REGON: 080476559
Tel. 68 415 52 88; Fax 68 411 42 62

Wycinek mapy 571-1445
woj. lubuskie, pow. Żagań, SKALA 1:1000
miasto - gmina NYMIARKI
ul. - obręb WITOSZYN dz. nr 411/5
nr ewid. oryginału mapy 441.314.174

Poświadczam, że niniejsza kopia jest zgodna z oryginałem państwowego zasobu geodezyjnego i kartograficznego.	
Organ prowadzący państwowy zasób geodezyjny i kartograficzny	STAROSTA ŻAGAŃSKI
Nazwa materiału zasobu	
Identyfikator ewidencyjny materiału zasobu	<u>G.6642.228.2014</u>
Data wykonania kopii	<u>02 MAR 2017</u>
Imię, nazwisko i podpis osoby reprezentującej organ	SPECJALISTA

PRZYDOMOWA OCZYSZCZALNIA ŚCIEKÓW

Legenda (obiekty proj):

- 1 - rura kan. PVC-U SN8 Ø160-ok. 1,0m p.p.t.
- 2 - osadnik
- 3 - rura kan. PVC-U SN8 Ø110
- 4 - przepompownia ścieków
- 5 - rurociąg PE 40
- 6 - bioreaktor hydrofitowy
- 7 - rura kan. PVC SN8 Ø110
- 8 - złożo helofitowe
- 9 - odpowietrzenie instalacji kanalizacyjnej

Budynek zaopatrywany jest w wodę z sieci wodociągowej

Biuro Opracowań Inżynierskich ECOVERDE	
Autorzy technologii: dr inż. Tomasz Warężak dr inż. Ewelina Płuciennik-Koropczuk inż. Franciszek Bydatek	
Opracował: mgr inż. Szymon Strauchman	Nr rysunku: 1
PRZYDOMOWA OCZYSZCZALNIA ŚCIEKÓW	
PLAN SYTUACYJNY	
	Skala: 1:1000
	Data: 2017 r.