

PRZYDOMOWA OCZYSZCZALNIA ŚCIEKÓW

- Legenda Cobiętki pro. 2:
- 1 - rura kan. PVC-U SN8 Ø160-ok. 1,0m p.p.t.
 - 2 - osadnik
 - 3 - rura kan. PVC-U SN8 Ø110
 - 4 - studzienka rozdzielcza
 - 5 - rury drenazowe Ø100
 - 6 - kominki wentylacyjne

Budynek zaopatrywany jest w wodę z sieci wodociągowej.
 Budynki posiada sprawnie odpowietrzenie instalacji kanalizacyjnej

MAPA DO CELÓW PROJEKTOWYCH

Oznaczenie kancelaryjne zgłoszenia pracy geodezyjnej	G.6640.547.2016	
Skala mapy	1:500	Data opracowania mapy
Miejscowość	Wymiarki	Wrzesień 2016
Jednostka ewidencyjna	Wymiarki	nr działki
Obręb ewidencyjny	Wymiarki	081008 2
Nazwa układu współrzędnych	Wymiarki	identyfikator
Oznaczenie granic obszaru, który był przedmiotem aktualizacji	Wymiarki	identyfikator
	Wymiarki	0006
	Wymiarki	2000
	Wymiarki	441.332.011
	Wymiarki	arkusz 1965
	Wymiarki	wysokości
	Wymiarki	Krondształd
	Wymiarki	---
	Wymiarki	Nie badano

Oznaczenie i informacje o służebnościach gruntowych mających wpływ na zagospodarowanie gruntów, zlokalizowanych w granicach projektowanej inwestycji

Oznaczenie i symbol konturu użytku gruntowego, który nie jest ujawniony w bazie danych ewidencji gruntów i budynków. Granice działki 440/5 spełniają kryteria dokładnościowe, pozostałe granice wniesiono z mapy ewidencyjnej.


Nie wyklucza się istnienia w terenie innych, nie wykazanych na niniejszej mapie urządzeń podziemnych, które nie były zgłoszone do inwentaryzacji, lub o których brak jest informacji w instytucjach branżowych.

GEOMET *Mieczysław Trski*
 ul. Żelazna 3c, 06-902 191
 68-100 ŻAGAN.
 NIP 924-129-72-94 • Regon 978035290
 e-mail: geomet@92.pl

Geo *Grzegorz Nowak*
 mgr inż. *Grzegorz Nowak*

Imię i nazwisko, nr uprawnień i podpis geodety uprawnionego który opracował mapę

Przewiduje się, że niniejszy dokument został opracowany w wyniku prac geodezyjnych i kartograficznych, których rezultaty zawierają operat techniczny wpisany do ewidencji materiałów państwowego zasobu geodezyjnego i kartograficznego	STAROSTA ŻAGANSKI
Organ prowadzący państwowy zasob geodezyjny i kartograficzny	7.08.10082.2.016.27
Identyfikator ewidencyjny materiału zasobu operatywnego	11 PAŹ 2016
Data wpisania operatywnego do ewidencji materiałów zasobu	<i>Mieczysław Trski</i>
Imię, nazwisko i podpis osoby reprezentującej organ	<i>Grzegorz Nowak</i>

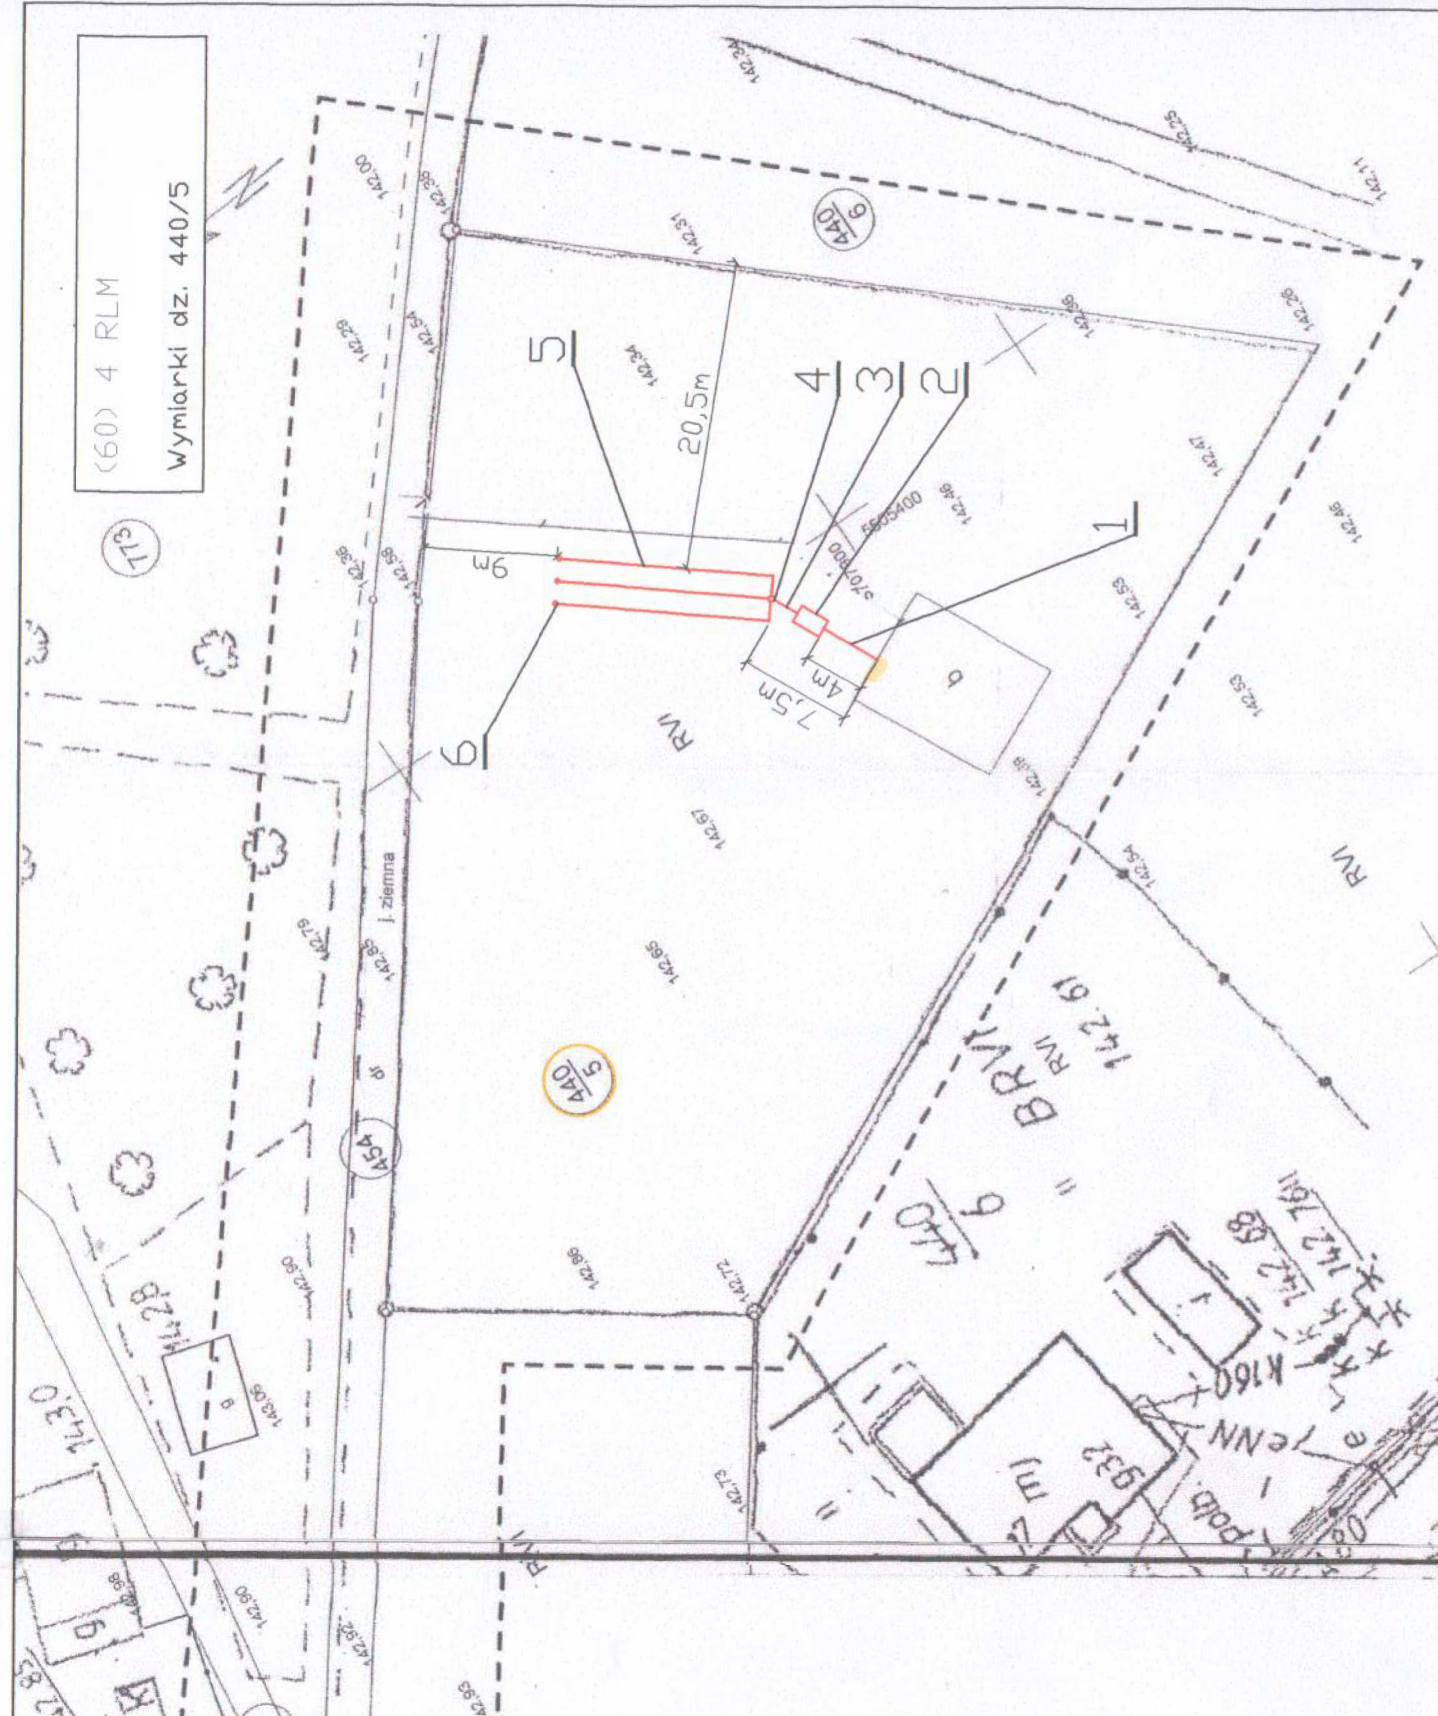

ECOVERDE
 Biuro Opracowań Inżynierskich
 ul. Różniczka 41a/b, 65-119 Zielona Góra
 NIP: 925 177 91-55 REGON: 080476559
 Tel. 68 415 52 88 / Fax 68 411 42 62

Biuro Opracowań Inżynierskich ECOVERDE

Opracowanie: mgr inż. Grzegorz Gabryelski	Nr rysunku: 1
PRZYDOMOWA OCZYSZCZALNIA ŚCIEKÓW	Skala: 1:500
PLAN SYTUACYJNY	Data: 2017 r.