
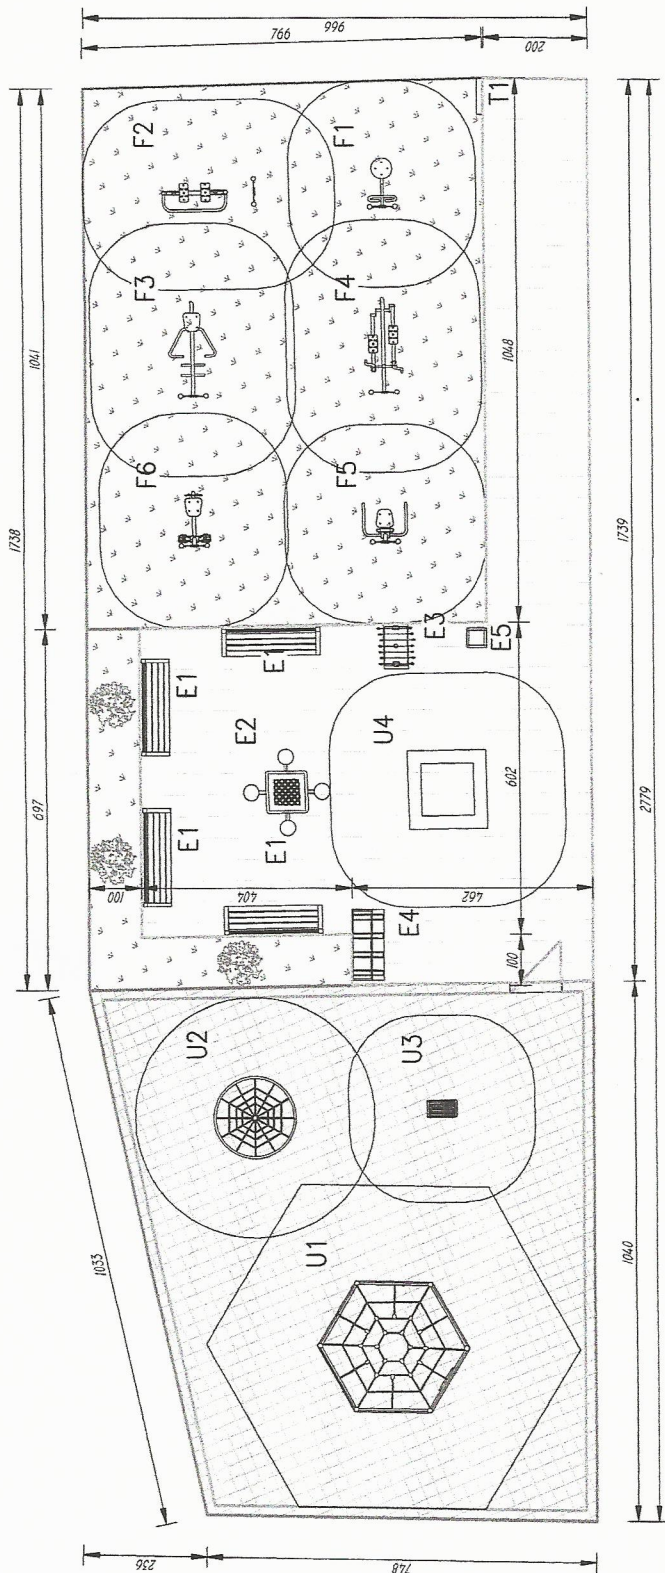


# Otwarta Strefa Aktywności Widok z góry Skala 1:100

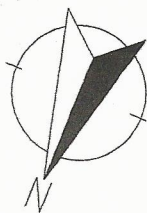

## Legenda:

### URZĄDZENIA SIŁOWNI PLENEROWEJ:

- F1 – Twister + pylon
- F2 – Biegacz + pylon
- F3 – Wiosłarz + pylon
- F4 – Orbitrek + pylon
- F5 – Wyciskanie siedząc + pylon
- F6 – Prasa nożna + pylon

### ELEMENTY STREFY RELAKSU:

- E1 – Ławka z oparciem – 4 szt.
- E2 – Stół do gry w szachy – 1 szt.
- E3 – Piłkarzyki – 1 szt.
- E4 – Stojak na rowery 4–stanowiskowy
- E5 – Kosz na śmieci – 1 szt.
- T1 – Regulamin

### URZĄDZENIA PLACU ZABAW O CHARAKTERZE

#### SPRAWNOŚCIOWYM:

- U1 – Sześciobok
- U2 – Linowiec Pluton
- U3 – Kółko OLO
- U4 – Trampolina

Nawierzchnia z kostki brukowej gr. 6,0cm

(Powierzchnia 77,23m<sup>2</sup>)

Nawierzchnia trawiasta

(Powierzchnia 91,00m<sup>2</sup>)


Nawierzchnia z mat przerosłowych

(Powierzchnia 87,83m<sup>2</sup>)

Ogrodzenie panelowe

(Długość 35,25m)

Tawła japońska 'Goldflame' – 3 szt.

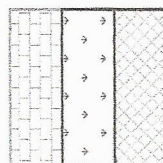

CONSILIO PROJEKT

ul. Pogodna 55c, 37-500 Jarosław

Adres inwestycji: Działka nr 609/3

Księga Włosa 5, 68-131 Wyniarki

Obiekt: Budowa obiektów małej architektury w miejscu publicznym na działce nr 609/3, obręb 0005 Witaszyn

W ramach zadania pn. "Otwarta Strefa Aktywności"

Nazwa projektu: Widok z góry

Projekt: ZT

Data: Styczeń 2018

Projekt: mgr inż. arch. Artur Ostajczuk

Opis: Ujęcie arch. do projektowania bez ograniczeń w specjalności architektonicznej nr upr. A-37/01

Opis: mgr inż. arch. Andrzejka Barc

Skala: 1:100

Wsk. msk.: 2.0