


# Otwarta Strefa Aktywności Rzut nawierzchni Skala 1:100

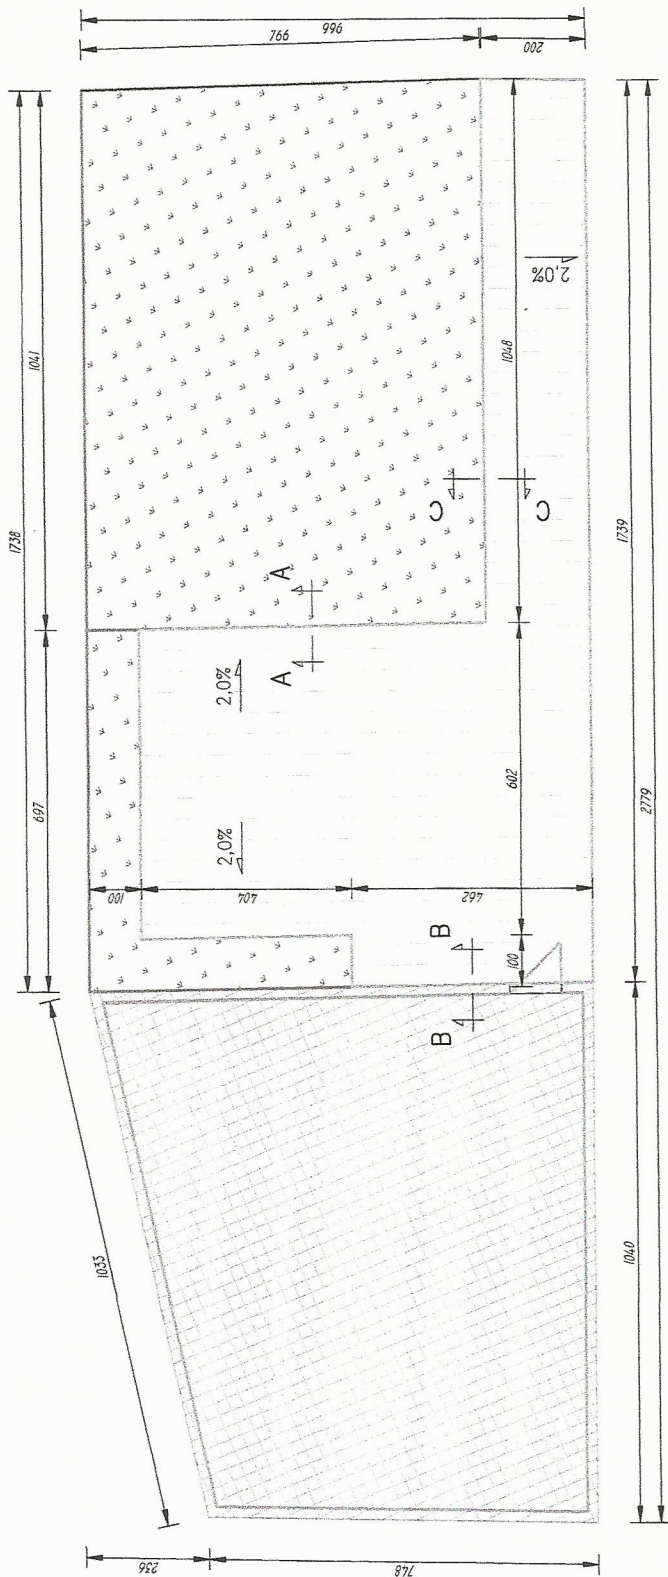

2.0%

## Legenda:



Nawierzchnia z kostki brukowej gr. 6,0cm  
(Powierzchnia 77,23m<sup>2</sup>)



Obrzeża o wym. 8,0x30,0cm - dł. 52,16m



Nawierzchnia z mat. przerosłowych  
(Powierzchnia 87,83m<sup>2</sup>)



Ogrodzenie panelowe  
(Długość 35,25m)

Zapewnik Wz 5 ob. Zaprojektowanie

<b>CONSILIO</b> PROJEKT	Consilio Projekt sp. z o.o. ul. Pogodna 55c, 37-500 Jarosław	
	Nazwa i adres Inwestora Gmina Winiarki Księcia Witolda 5, 68-131 Winiarki	Adres Inwestycji Działka nr 609/3 obręb 0005 Witaszów
Temat/Zakres: Budowa obiektów małej architektury w miejscu publicznym na działce: nr 609/3, obręb 0005 Witaszów W ramach zadania pn. "Otwarta Strefa Aktywności"		
Nazwa opracowania: Rzut nawierzchni		
Faza projektu: Projekt ZT	Projekt	Data: Styczeń 2018
Projektant: mgr inż. arch. Artur Ostaficzuk Upr. arch. do projektowania bez ograniczeń w specjalności architektonicznej nr upr. A-97/01	Pełniący	SMUK 1:100
Opracował: mgr inż. arch. Andżelika Barć	Pełniący	Wsk. rys.: 3.0