



Szczegół fundamentowania

Skala 1:10

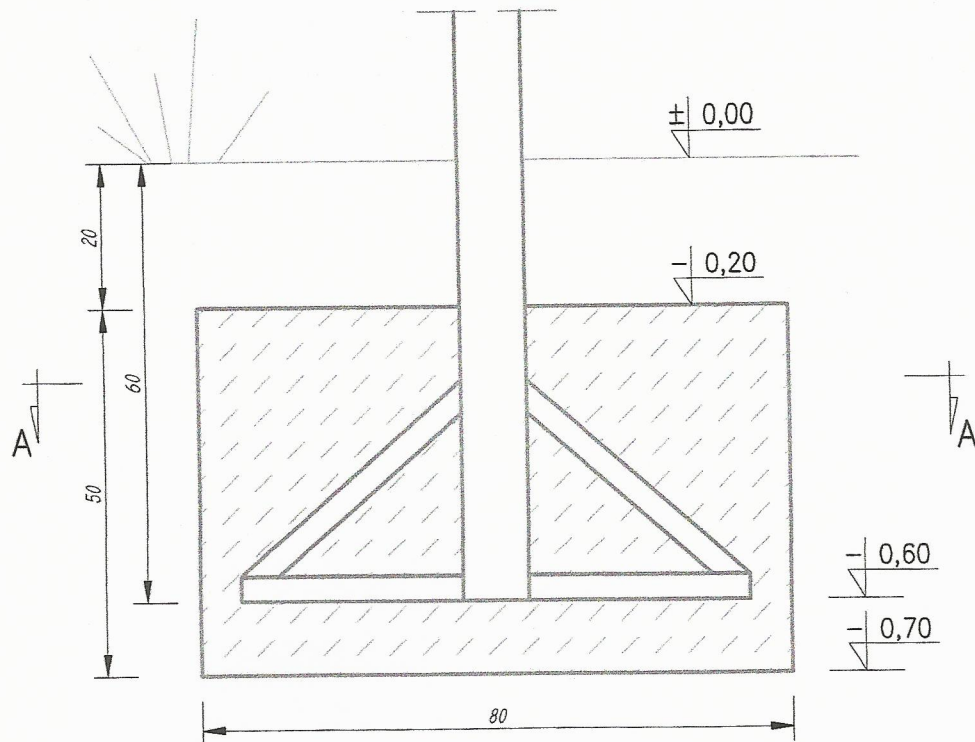


Przekrój A-A

Skala 1:20

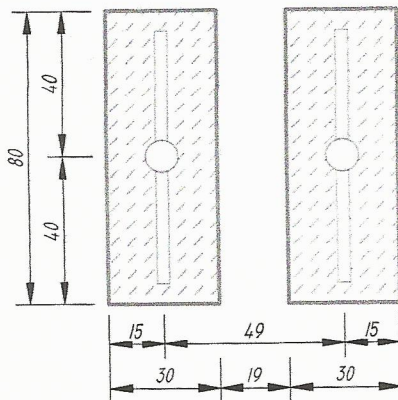

Uwagi:

- Beton na fundamenty klasy min. C12/15 (B15);
- Zachować minimalną otulinę elementów – 5,0cm;
- Fundamenty urządzeń siłowni plenerowej wykonać jak na załączonym rysunku lub według zaleceń producenta;
- Głębokość posadowienia min. 0,60m;
- Górną krawędź fundamentu umieścić min. 20,0cm poniżej poziomu terenu;

		Consilio Projekt sp. z o.o. ul. Pogodna 55c, 37-500 Jarosław	
Nazwa i adres inwestora: Gmina Wymiarki Księcia Witolda 5, 68-131 Wymiarki		Adres inwestycji: Działka nr 609/3 obręb 0005 Witoszyn	
Temat/obiekt: Budowa obiektów małej architektury w miejscu publicznym na działce: nr 609/3, obręb 0005 Witoszyn W ramach zadania pn. "Otwarte Strefy Aktywności"			
Nazwa rysunku: Szczegół fundamentowania urządzeń siłowni plenerowej			Faza projektu: Projekt ZT
Projektował: mgr inż. arch. Artur Ostafijczuk Upr. arch. do projektowania bez ograniczeń w specjalności architektonicznej nr upr. A-97/01		Podpis:	Data: Styczeń 2018
Opracował: mgr inż. arch. Andżelika Barć		Podpis:	SKALA: 1:10 1:20 NR RYS.: 5.0