PRZEKRÓJ B-B

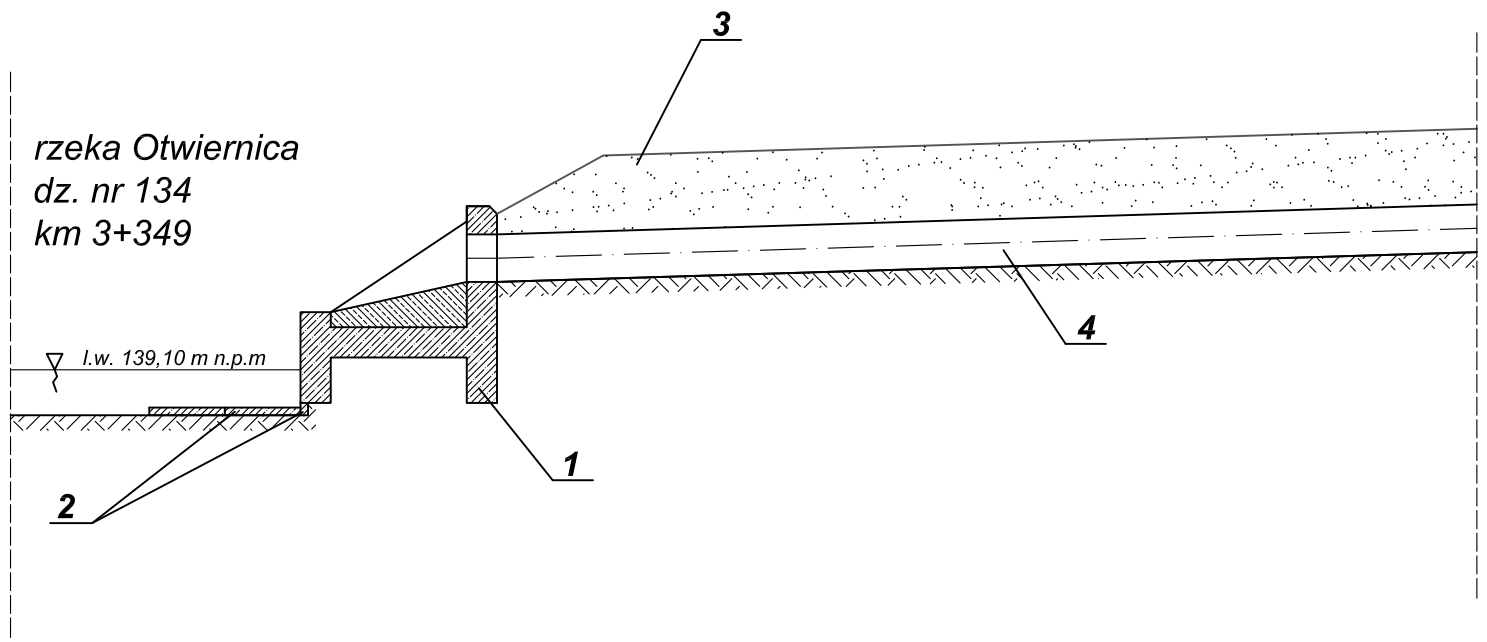

PRZEKRÓJ A-A

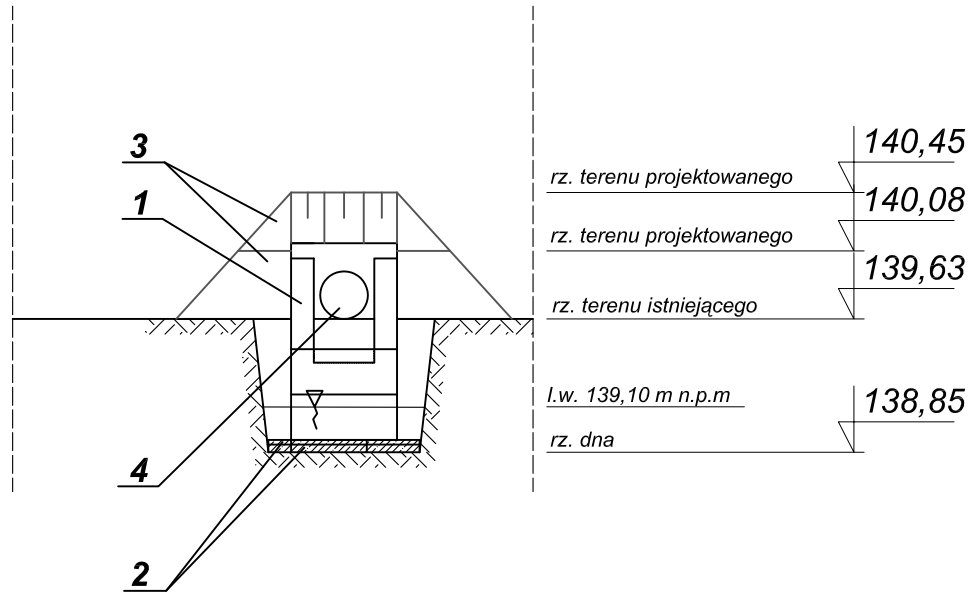

WIDOK Z GÓRY

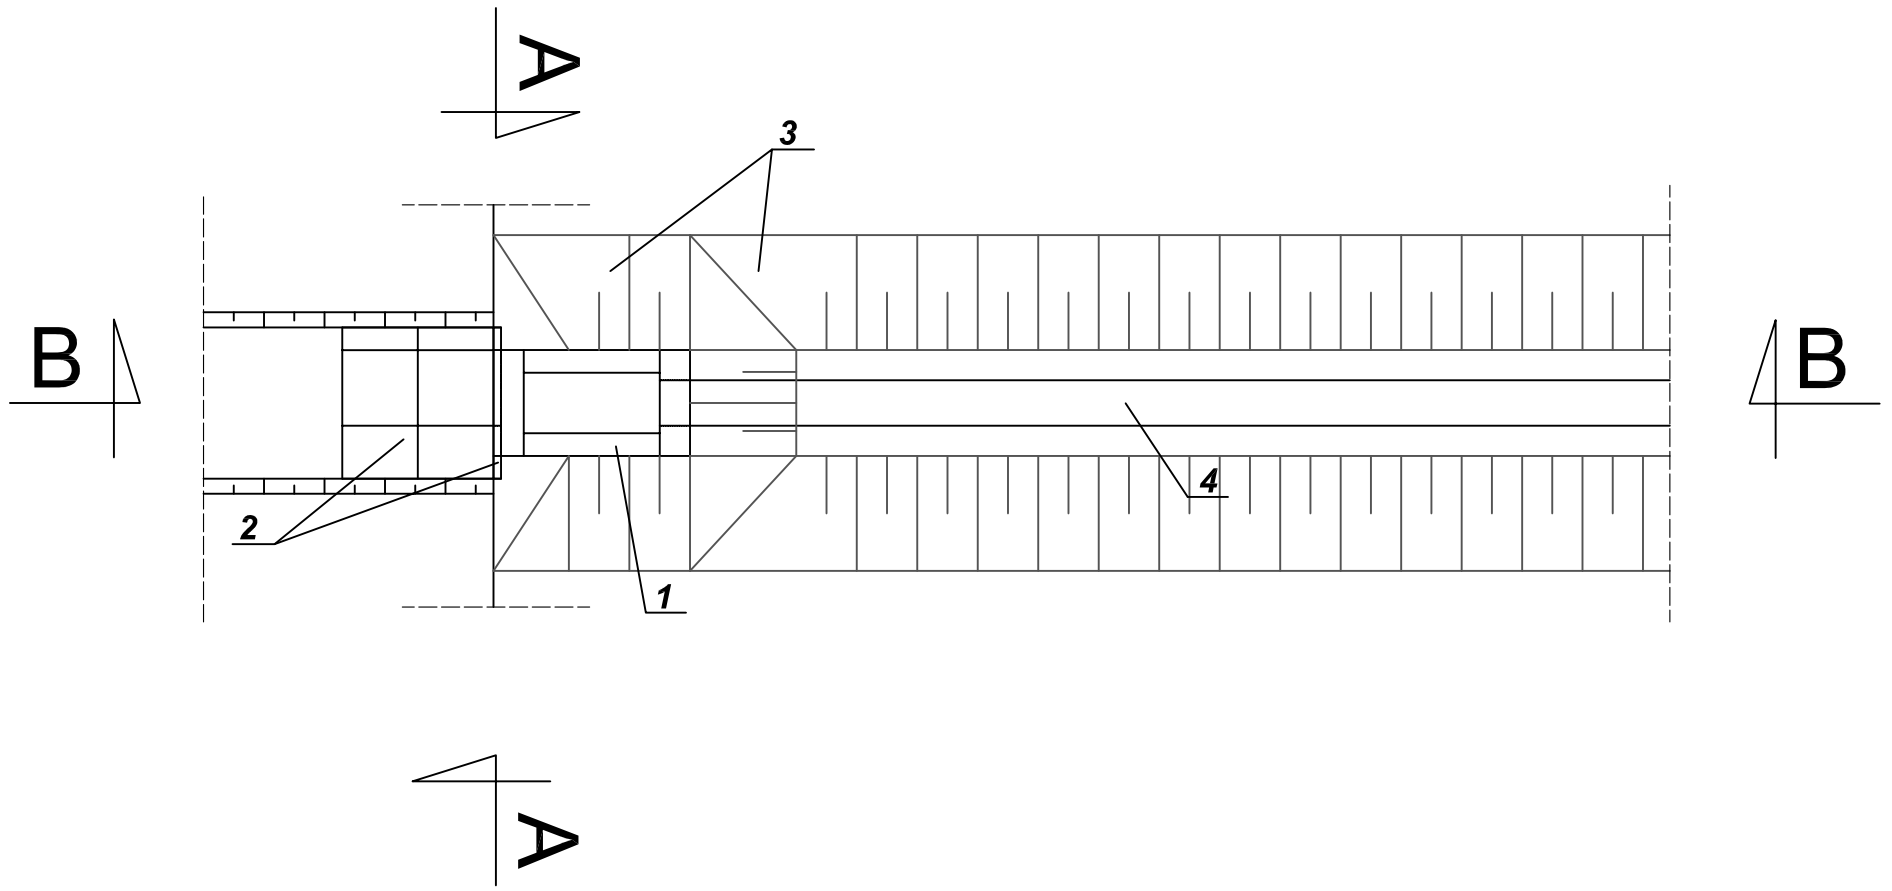

LEGENDA:

1 - *projektowane betonowe umocnienie istniejącego wylotu*

2 - *projektowane umocnienie dna i skarpy płytkami chodnikowymi na długości 1,0 m*

3 - *projektowany nasyp*

4 - *projektowana rura PVCØ315 (wymiana istniejącej rury Ø200)*

ZAKŁAD INŻYNIERII WODNO - ŚCIEKOWEJ "PROJEKT"

64 - 800 Chodzież * ul. Korfantego 9 * tel./fax. (0 67) 28 22 604

Inwestor	Gmina Wymiarki, ul. Księcia Witolda 5, 68-131 Wymiarki		
Inwestycja	Budowa kanalizacji sanitarnej, kanalizacji burzowej i sieci wodociągowej w ul. Kościuszki m. Wymiarki		
Obiekt	Kanalizacja burzowa	Data	Podpis
Projektant	tech. ROMAN POPIELARSKI Upr. bud. Nr UAN/N/7210/325/86 w specjalności instalacyjno-inżynieryjnej Nr KN-123/75 inst. i urz. sanit.	I 2011 r.	
Opracowała	mgr inż. PATRYCJA PUCIŃSKA	I 2011 r.	
Sprawdzający	mgr inż. BEATA RYCERZ Upr. bud. Nr WKP/0295/PWOS/07, w specjalności instalacyjnej	I 2011 r.	
Tytuł rys.	WYLOT DO ODBIORNIKA - WIDOK I PRZEKROJE	SKALA 1 : 50	Nr rys. **3**