Szkic orientacyjny
skala 1:50000
ark. 44132

Skala
1:500

OZNACZENIA:

- *Projektowana sieć kanalizacji sanitarnej grawitacyjnej ks Ø160 PVC- przyłącza*
- *Projektowana sieć kanalizacji burzowej (wg odrębnego opracowania)*
- *Projektowana sieć kanalizacji sanitarnej grawitacyjnej ks Ø200PVC (wg odrębnego opracowania)*
- *Istniejąca sieć wodociągowa - wymiana kolektora głównego w ul. Kościuszki, Sikorskiego i Wiejskiej (wg odrębnego opracowania)*

rzędna terenu
145,20 / 143,80 – numer studni
rzędna dna studni

średnica kanału, materiał
Ks⌀110PVC
i=16,30 m m/Ø,80%
spadek
długość kanału

woj. Lubuskie
powiat Żagań
miejscowość Wymiarki
ulica Kościuszki

MAPA SYTUACYJNO-WYSOKOŚCIOWA do celów projektowych skala 1:1000

Mapa sytuacyjno-wysokościowa wykonał na podstwie mapy ark. 44135-212, 44135-213 i 44135-314 po pomiarze uzupełniającym w dniu 12.09.2010 geodeta uprawniony Kornel Klonecki oraz geodeta inż. Rafał Klonecki
Lokalizacja oraz głębokość kanalizacji lokalizacji naniesiona na mapy zgodnie z wywiadem branżowym
Przebieg projektowanych sieci uzbrojenia podziemnego uzgodniono z ZUDP Starostwa Żagańskiego.
Dopuszcza się ich zmianę innych sieci uzbrojenia podziemnego niezaewnitrzczonych w Starostwie Powiatowym w Żaganiu.
Granice ewidencyjne wniesiono na podstwie mapy ewidencyjnej w skali 1:5000

KERG 1784-20/2010
DZ Nr 154/1-1/2010
Nr ks. rob. 25/2010
Żagań, 23.09.2010

GEODETA UPRAWNIONY
Kornel Klonecki
ul. Kasztanowa 32, 59-900 ZGORZELEC
tel. 606 256 824, NIP 616-000-19-51
UPRAWNIENIA NR 8/90

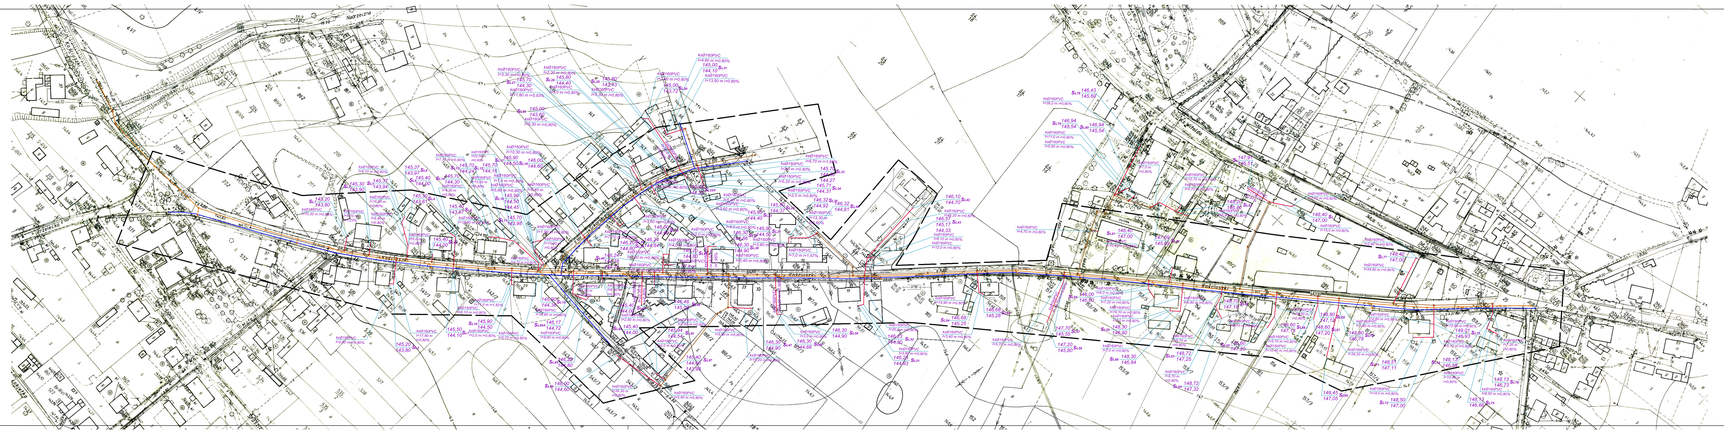

Uwaga:
Na skrzyżowaniach rurociągów z istniejącymi kablami energetycznymi i telekomunikacyjnymi, na kable należy nałożyć rury ochronne dwudzielne AROTA

ZAKŁAD INŻYNIERII WODNO - ŚCIEKOWEJ "PROJEKT"
64 - 600 Oborniki ul. Kasztanowa 5 tel./fax 61 670 39 33 604

Inwestor	*Gmina Wymiarki, ul. Kasiora Witolda 5, 66-131 Wymiarki*		
Inwestycja	*Budowa kanalizacji sanitarnej, kanalizacji burzowej i sieci wodociągowej w ul. Kościuszki, Pl. Wymiarki*		
Obiekt	*Budowa kanalizacji sanitarnej, kanalizacji burzowej i sieci wodociągowej w ul. Kościuszki, Pl. Wymiarki*	Data	Podpis
Projektował	mgr inż. ROMAN PUCARSKA upr. bud. Nr 30/WKP/2010/WM w specjalności instalacyjnej inżynieryjnej bez ograniczeń w zakr. sieci	*I 2011 r.*	
Opracowała	mgr inż. PATRYCJA PUCARSKA	*I 2011 r.*	
Sprawdzi(a)ny	mgr inż. BEATA KWIDZIŃSKA upr. bud. Nr 28/WKP/2003/WM w specjalności instalacyjnej	*I 2011 r.*	
Tytuł rys.	PROJEKT ZAGOSPODAROWANIA TERENU	SKALA *1 : 1000*	*Nr rys.* **1**