
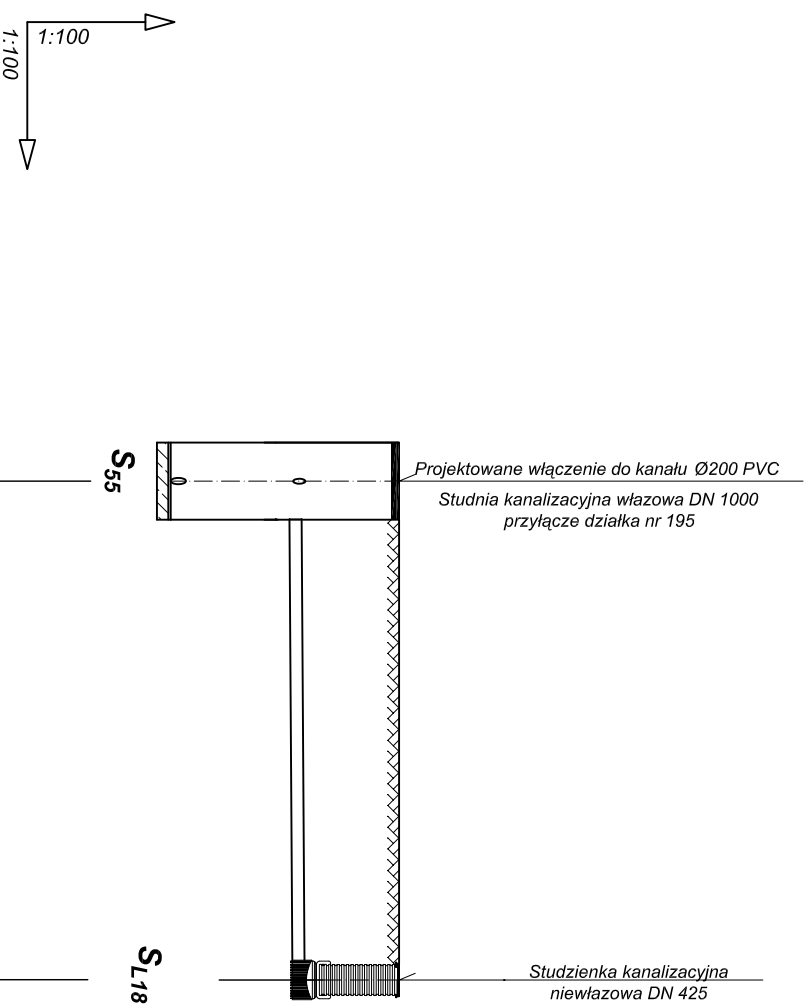


**SPOSÓB WŁĄCZENIA PRZYŁĄCZA KANALIZACYJNEGO DO KANAŁU GŁÓWNEGO  
NA PRZYKŁADZIE DZIAŁKI O NUMERZE EWIDENCYJNYM GRUNTU 139**

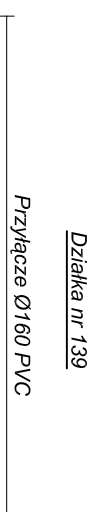

p.p. 140,00 m n.p.m.

RZĘDNA TERENU	146,00	146,00
RZĘDNA DNA PRZEWODU	144,60	144,60
	144,55	142,98
ZAGŁĘBIENIE	1,40	1,45
	3,02	
SPADEK/MATERIAŁ		0,80%
		ksØ160PVC
ODLEGŁOŚĆ [m]	0,00	6,40

**Uwaga:**  
Na skrzyżowaniach rurociągów z istniejącymi kablami energetycznymi i telekomunikacyjnymi, na kable należy nałożyć rury ochronne dwudzielne AROTA

**ZAKŁAD INŻYNIERII WODNO - ŚCIEKOWEJ "PROJEKT"**

64 - 800 Chodzież \* ul. Korfantego 9 \* tel./fax. (0 67) 28 22 604

Investor	Gmina Wymiarki, ul. Ksiecja Witolda 5, 68-131 Wymiarki
Inwestycja	Budowa kanalizacji sanitarnej, kanalizacji burzowej i sieci wodociągowej w ul. Kościuski m. Wymiarki
Obiekt	Kanalizacja sanitarna - przyłącza
Projektant	tech. ROMAN POPIELARSKI Upr. bud. Nr. UANN/7210/329/86 w specjalności instalacyjno-inżynierijnej Nr KN-123/75 inst. i urz. sanit.
Opracowała	mgr inż. PATRYCJA PUCIŃSKA
Sprawdzający	mgr inż. BEATA RYCERZ Upr. bud. Nr. WK/P0295/PWOS/07, w specjalności instalacyjnej
Tytuł rys.	PROFIL PRZYŁĄCZA KANALIZACYJNEGO - SCHEMAT

SKALA  
1 : 100

Nr.rys.  
4