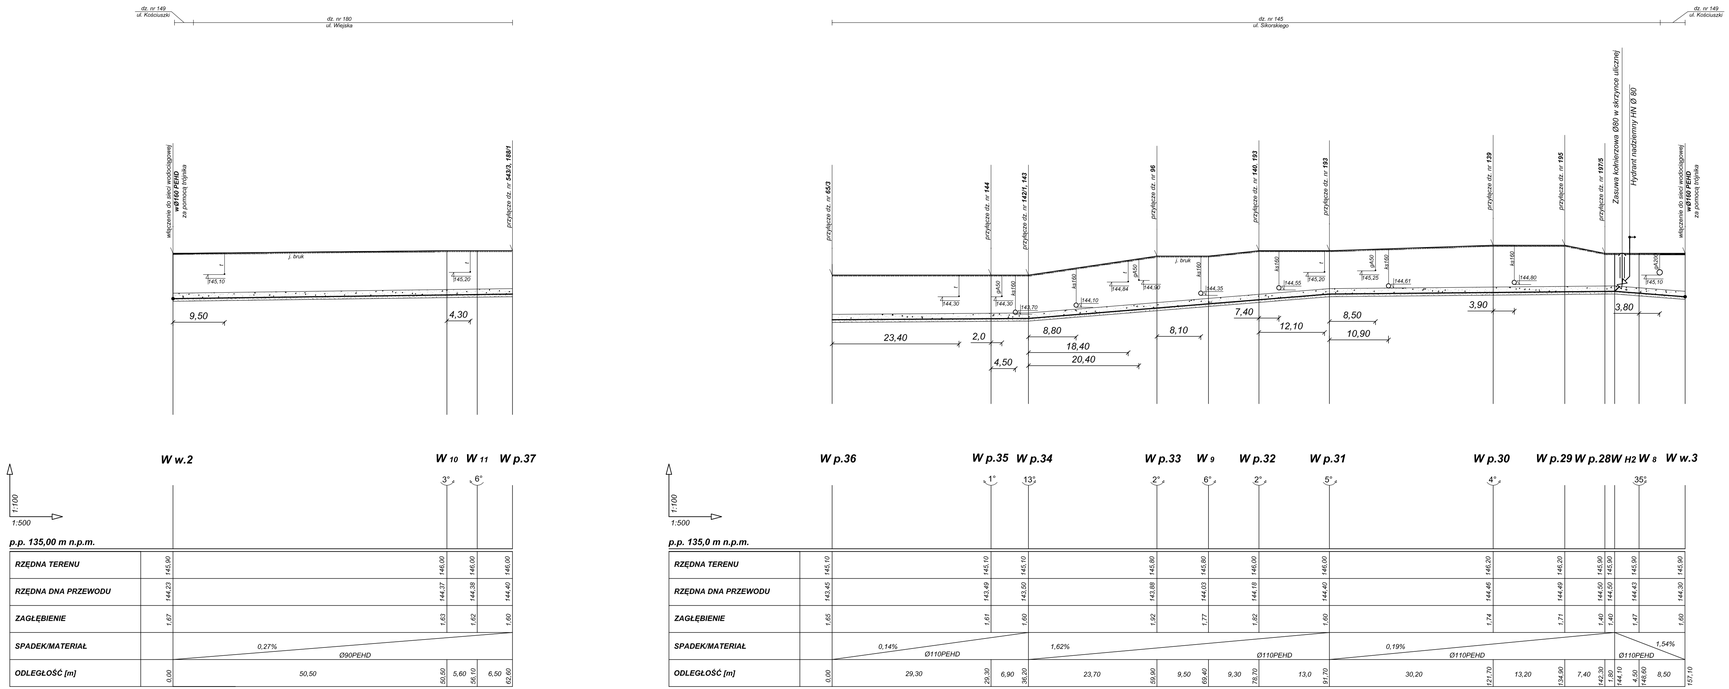

SPOSÓB UŁOŻENIA PRZEWODU W WYKOPIE

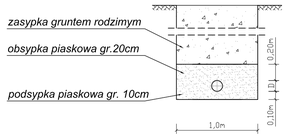

Uwaga:
Na skrzyżowaniach rurociągów z istniejącymi kablami energetycznymi i telekomunikacyjnymi, na kable należy nałożyć rury ochronne dwudzielne AROTA

ZAKŁAD INŻYNIERII WODNO - ŚCIEKOWEJ "PROJEKT"

64 - 800 Chodzież * ul. Korfantego 9 * tel./fax. (0 67) 28 22 604

Inwestor	Gmina Wymiarki, ul. Księcia Witolda 5, 68-131 Wymiarki		
Inwestycja	Budowa kanalizacji sanitarnej, kanalizacji burzowej i sieci wodociągowej w ul. Kościuszki m. Wymiarki		
Obiekt	Sieć wodociągowa	Data	Podpis
Projektant	tech. ROMAN POPIELARSKI Upr. bud. Nr UAN/N/7210/325/86 w specjalności instalacyjno-inżynieryjnej Nr KN-123/75 inst. i urz. sanit.	I 2011 r.	
Opracowała	mgr inż. PATRYCJA PUCIŃSKA	I 2011 r.	
Sprawdzający	mgr inż. BEATA RYCERZ Upr. bud. Nr WKP/0255/PWOS/07, w specjalności instalacyjnej	I 2011 r.	
Tytuł rys.	PROFILE PODŁUŻNE WODOCIĄGU	SKALA 1 : 100/500	Nr rys. 3