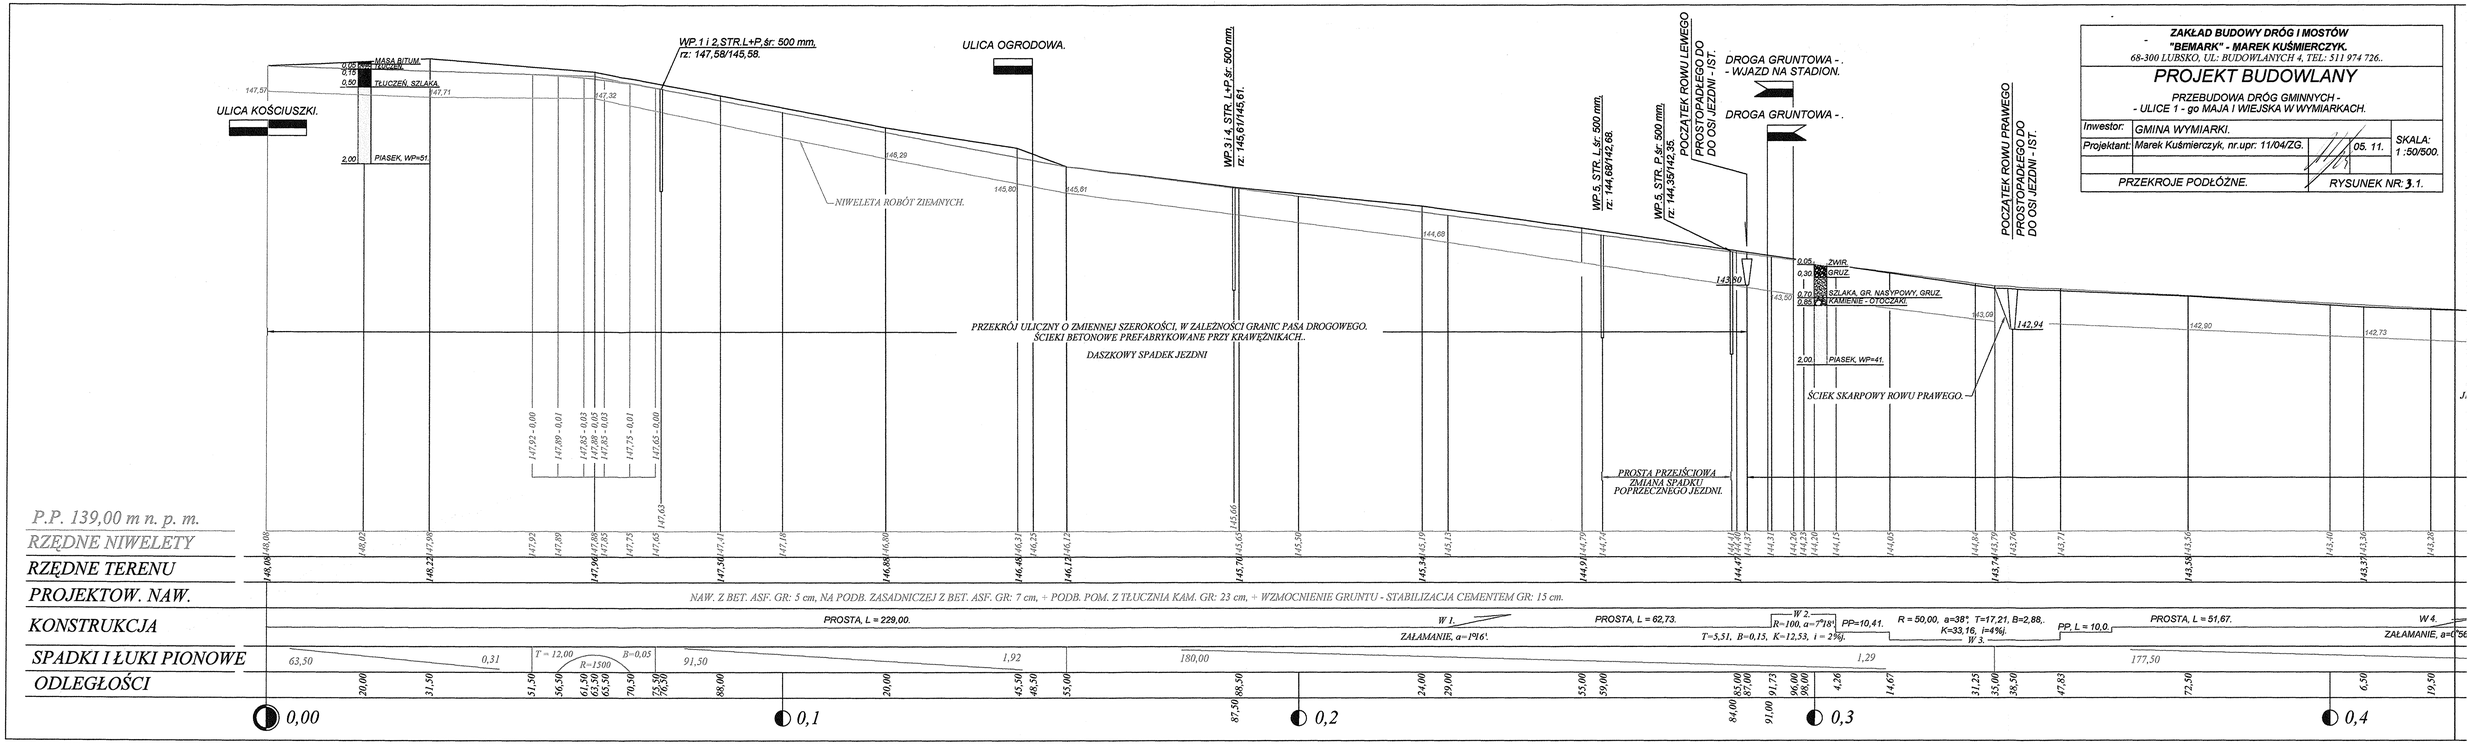
ZAKŁAD BUDOWY DRÓG I MOSTÓW
"BEMARK" - MAREK KUŚMIERCZYK.
68-300 LUBSKO, UL: BUDOWLANYCH 4, TEL: 511 974 726..
PROJEKT BUDOWLANY
PRZEBUDOWA DRÓG GMINNYCH -
- ULICE 1 - go MAJA I WIEJSKA W WYMIARKACH.
Inwestor: GMINA WYMIARKI.
Projektant: Marek Kuśmierczyk, nr.upr: 11/04/ZG.
05. 11.
SKALA: 1 :50/500.
PRZEKROJE PODŁÓŻNE.
RYSUNEK NR: 3.1.
ULICA KOŚCIUSZKI.
MASA BITUM.
TŁUCZEŃ, SZLAKA.
PIASEK, WP=51.
WP.1 i 2.STR.L+P.śr: 500 mm.
rz: 147,58/145,58.
ULICA OGRODOWA.
NIWELETA ROBÓT ZIEMNYCH.
WP.3 i 4. STR. L+P.śr: 500 mm.
rz: 145,61/145,61.
WP.5. STR. L.śr: 500 mm.
rz: 144,68/142,68.
WP.5. STR. P.śr: 500 mm.
rz: 144,39/142,35.
POCZĄTEK ROWU LEWEGO
PROSTOPADŁEGO DO
DO OSI JEZDNI - IST.
DROGA GRUNTOWA - .
- WJAZD NA STADION.
DROGA GRUNTOWA - .
POCZĄTEK ROWU PRAWEGO
PROSTOPADŁEGO DO
DO OSI JEZDNI - IST.
ZWIR.
GRUZ.
SZLAKA, GR. NASYPOWY, GRUZ.
KAMIENIE - OTOCZAKI.
PIASEK, WP=41.
ŚCIEK SKARPOWY ROWU PRAWEGO.
PRZEKRÓJ ULICZNY O ZMIENNEJ SZEROKOŚCI, W ZALEŻNOŚCI GRANIC PASA DROGOWEGO.
ŚCIEKI BETONOWE PREFABRYKOWANE PRZY KRAWĘŻNIKACH..
DASZKOWY SPADEK JEZDNI
PROSTA PRZEJŚCIOWA
ZMIANA SPADKU
POPRZECZNEGO JEZDNI.
P.P. 139,00 m n. p. m.
RZĘDNE NIWELETY
RZĘDNE TERENU
PROJEKTOW. NAW.
NAW. Z BET. ASF. GR: 5 cm, NA PODB. ZASADNICZEJ Z BET. ASF. GR: 7 cm, + PODB. POM. Z TŁUCZNIA KAM. GR: 23 cm, + WZMOCNIENIE GRUNTU - STABILIZACJA CEMENTEM GR: 15 cm.
KONSTRUKCJA
PROSTA, L = 229,00.
W 1.
ZAŁAMANIE, a=1°16'.
PROSTA, L = 62,73.
W 2.
R=100, a=7°18'.
PP=10,41.
T=5,51, B=0,15, K=12,53, i = 2%.
R = 50,00, a=38°, T=17,21, B=2,88,
K=33,16, i=4%.
W 3.
PP, L = 10,0.
PROSTA, L = 51,67.
W 4.
ZAŁAMANIE, a=0°56'.
SPADKI I ŁUKI PIONOWE
63,50
0,31
T = 12,00
R=1500
B=0,05
91,50
1,92
180,00
1,29
177,50
ODLEGŁOŚCI
0,00
0,1
0,2
0,3
0,4