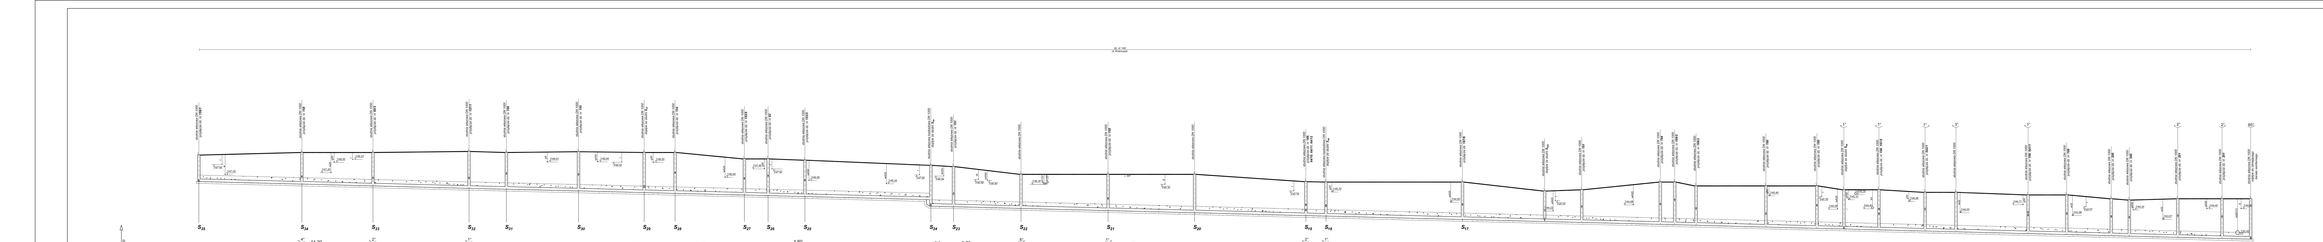

SPOSÓB UŁOŻENIA PRZEWODU W WYKOPIE

Uwaga:
Na skrzyżowaniach rurociągów z istniejącymi kablami energetycznymi i telekomunikacyjnymi, na kable należy nałożyć rury ochronne dwudzielne ARGTA

ZAKŁAD INŻYNIERII WODNO - ŚCIEKOWEJ "WROCŁAW"			
50 - 063 Wrocław, ul. Krakowska 9 tel./fax: (0-71) 34 33 954			
Inwestor	Gmina Wrocław, ul. Kazimierza Wielkiego 5, 66-125 Wrocław		
Inwestycja	Budowa kanalizacji sanitarnej, tłocznej, grawitacyjnej i sieci wodociągowej w ul. Krótkiej w m. Wrocławiu		
Obiekt	Profile podłużne	Data	Podpis
Projektant	mgr inż. ELŻBIETA POPIEL-JAROSZ Upr. bud. Nr WR/0078/PWOKIN/14 w specjalności instalacyjnej inżynieryjnej Upr. bud. Nr WR/0078/PWOKIN/07 w specjalności instalacyjnej	I.2011 r.	
Opracował	mgr inż. PATRYCJA PUCIŃSKA	I.2011 r.	
Sprawdzający	mgr inż. BEATA WYSZYŃSKA Upr. bud. Nr WR/0078/PWOKIN/07 w specjalności instalacyjnej	I.2011 r.	
TytuŁ lub	PROFIL PODŁUŻNY KANALIZACJI SANITARNEJ, GRAWITACYJNEJ NA ODCINKU S18-S25od ul.	SKALA 1 : 500	Nr rys. 2