

NW


Przekrój podłoża gruntowego

$\frac{3}{144,20}$

$\frac{2}{146,6}$

$\frac{1}{148,10}$

m n.p.m

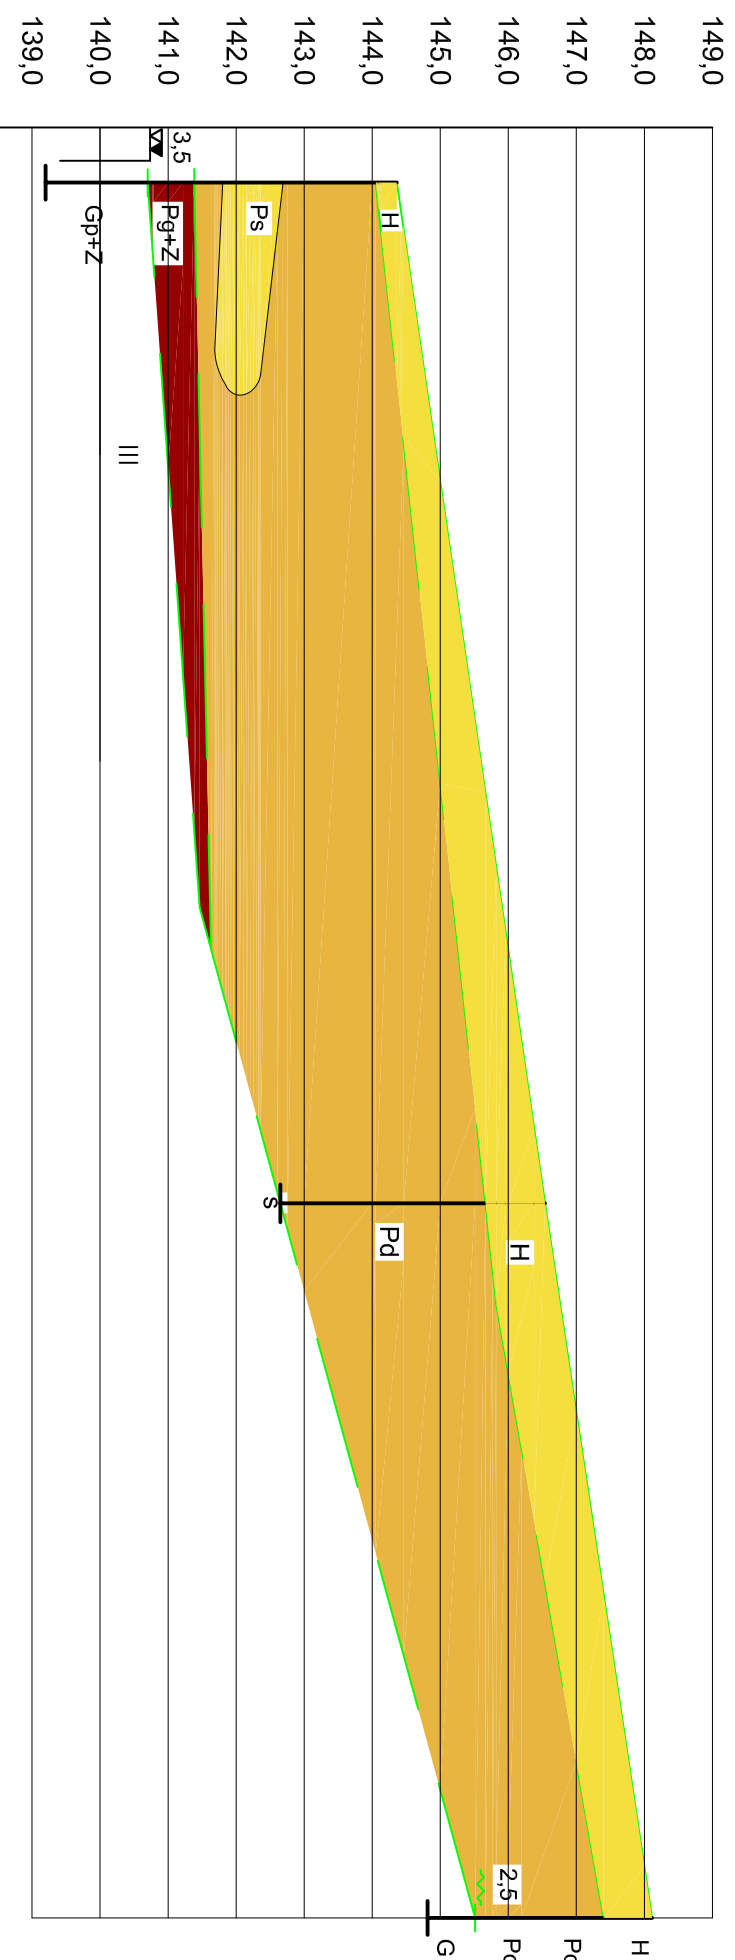

LEGENDA:

- Gp** - gliny piaszczyste
- Pd** - piaski drobnoziarniste
- Pg** - piaski gliniaste
- Ps** - piaski średnioziarniste
- H** - humus
- zwierciadło wód podziemnych (m ppł)
- strefa zawodniona
- sączenie śródoglinwe

LITOLOGIA	WARSTWA GEOTECHNICZNA
Glęba	
Piaski drobnoziarniste	
Piaski drobnoziarniste	
Gliny piaszczyste	

ZAKŁAD INŻYNIERII WODNO - ŚCIEKOWEJ "PROJEKT"

64 - 800 Chodzież * ul. Korfałtego 9 * tel./fax: (0 67) 28 22 604

Investor	Urząd Gminy w Wymiankach, ul. Księcia Witolda 5, 68-131 Wymianki		
Investycja	Budowa kanalizacji sanitarnej z przyłączami i oczyszczalni ścieków w miejscowości Wymianki		
Temat	Dokumentacja geotechniczna	Data	Podpis
Operował	JERZY HOLEBIEC	1 2011 r.	
Tytuł rys.	PRZEKROJ GEOTECHNICZNY	SKALA 1 : 100/100	Nr rys. 4