

Skala  
1:500


### MAPA SYTUACYJNO-WYSOKŚCIOWA DO CELÓW PROJEKTOWYCH

skala 1:1000

województwo Lubuskie  
powiat Zagan  
miejscowość Wymarki  
ulica Kosciuski

Mapa sytuacyjno-wysokościowa wykonana na podstawie mapy  
ark. 4413K.212, 4413K.213, 4413K.314, 4413K.314, po pomiarze  
uzupełnionym w dniu 02.08.2010 geodezją uprawioną Korneł  
Kloniecki oraz geodeta naz. Rafał Kloniecki  
Lokalizacja oraz głębokość kanałizacji lokalnych nadsosna  
na mapy zgodnie z wywiadem branżowym  
Przebieg projektowanej sieci uzbrojonej podziemnego  
uzgodniono z ZUOP Starostwa Zaganińskiego  
Dopuszcza się istnienie innych sieci uzbrojonej podziemnego  
niezależnie wyznaczonych w Starostwie Powiatowym w Zaganiu.  
Granice ewidencyjne wniesiono na podstawie mapy ewidencyjnej w skali 1:5000


KG 6786/20/200  
K 4413K.212, 4413K.213, 4413K.314, 4413K.314  


#### ZNACZENIA:

- Projektowana sieć kanalizacji sanitarnej  
grawitacyjnej KS Ø160 PVC-przyłącza
- Projektowana sieć kanalizacji burzowej  
(wg odrębnego opracowania)
- Projektowana sieć kanalizacji sanitarnej  
grawitacyjnej KS Ø200-PVC  
(wg odrębnego opracowania)
- Istniejąca sieć wodociągowa - wymiana  
kolektora głównego w ul. Kosciuski,  
Skoskiego i Wiejskiej  
(wg odrębnego opracowania)

- 145.20 - rzędna terenu
- 145.20 - numer studni
- 143.80 - rzędna dna studni
- średnica kanału, materiał
- skrajność
- spadek
- długość kanału

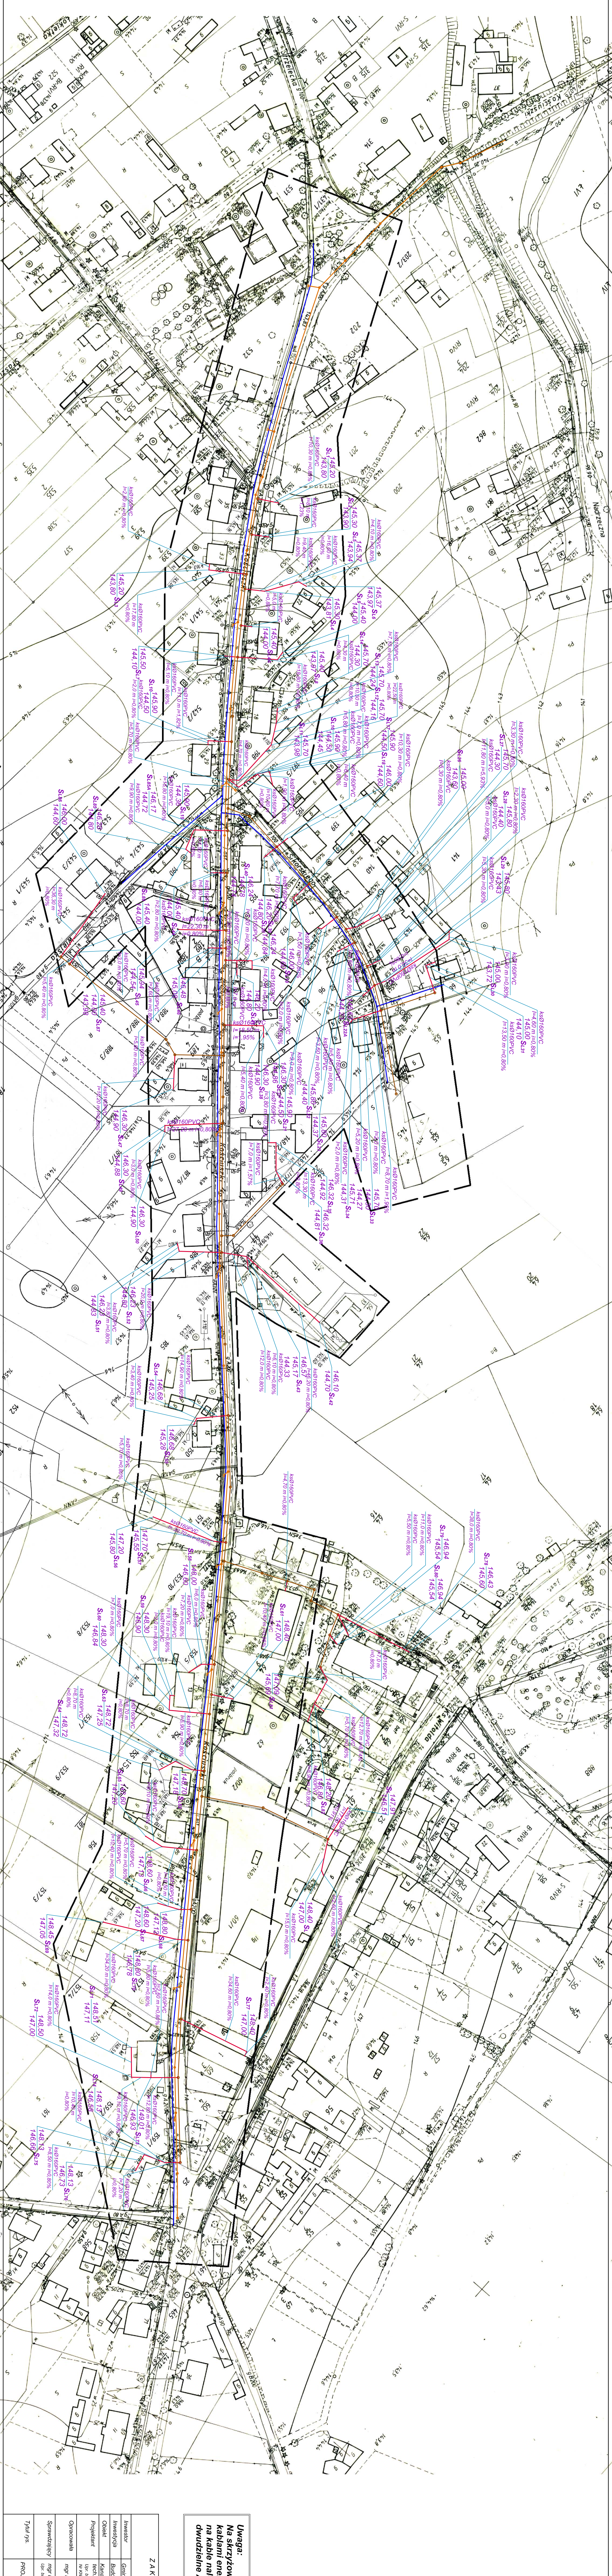

**Uwaga:**  
Na skrzyżowaniach rurociągów z istniejącymi  
kablami energetycznymi i telekomunikacyjnymi,  
na kabłe należy nakłużyć rury ochronne  
dwudzielne AROTA

#### ZAKŁAD INŻYNIERII WODNO-SIECIOWEJ PROJEKT

Tytuł rys.	SKALA 1:1000