Wycinek mapy SYI. - 445.

Poświadcza się zgodność z zasobem geodezyjnym	(8) 4 RLM
Organ prowadzący państwowy zasób geodezyjny i kartograficzny	Silno Małe 26
Nazwa materiału zasobu	
Identyfikator ewidencyjny materiału zasobu	G.6642.19.2017
Data wykonania kopii	11 STY 2017
Imię, nazwisko i podpis osoby reprezentującej organ	SPECJALISTA Małgorzata Kuszlewska

PRZYDOMOWA OCZYSZCZALNIA ŚCIEKÓW

Legenda (obiekty proj):
1 - rura kan. PVC-U SN8 ø160-ok. 1,0m p.p.t.
2 - osadnik
3 - rura kan. PVC-U SN8 ø110
4 - przepompownia ścieków
5 - rurociąg PE 40
6 - bioreaktor hydrofitowy
7 - rura kan. PVC SN8 ø110
8 - złoże helofitowe
9 - odpowietrzenie instalacji kanalizacyjnej

Budynek zaopatrywany jest w wodę z sieci wodociągowej

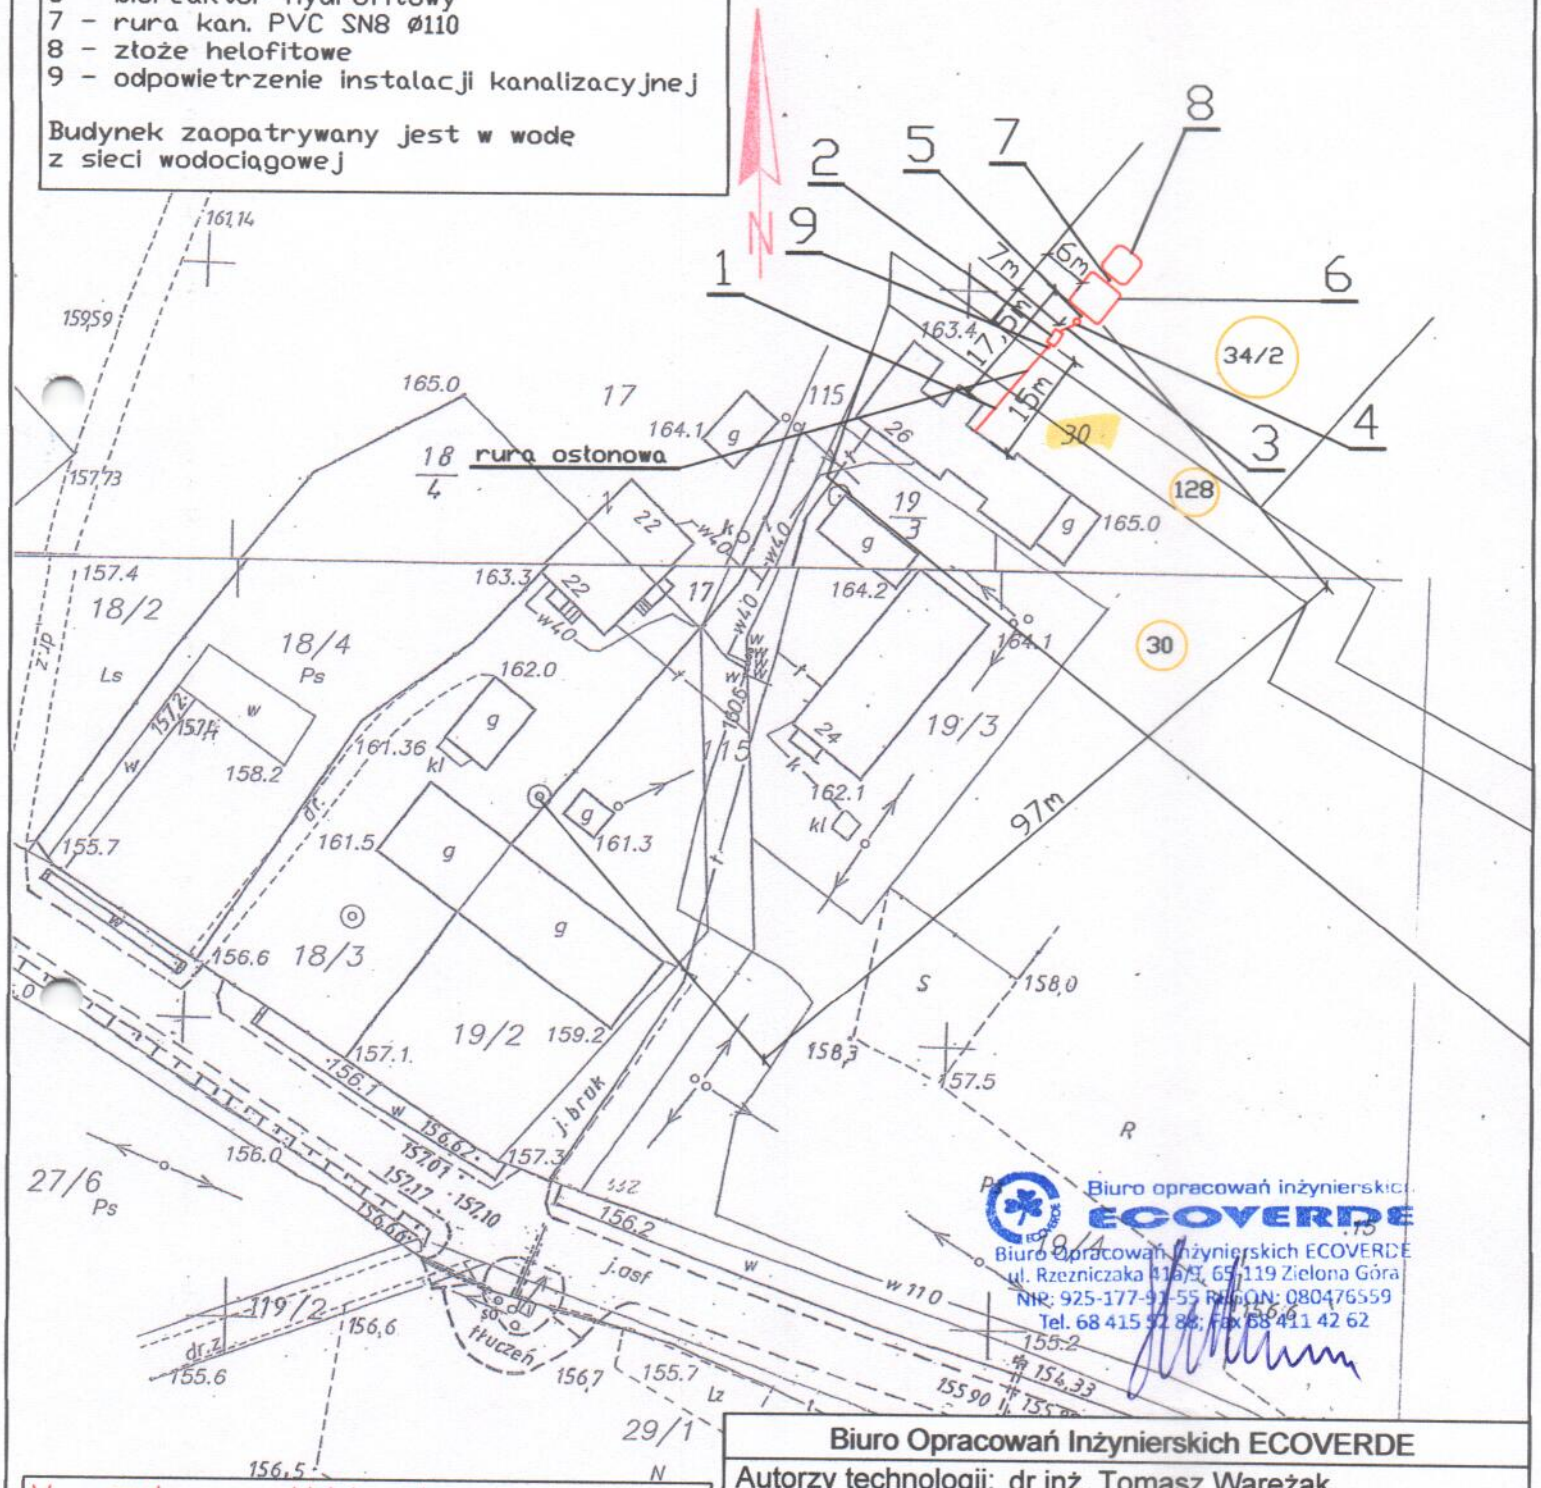

W zasięgu oddziaływania projektowanej przydomowej oczyszczalni ścieków (30m od systemu rozsączającego oczyszczone ścieki) nie ma zinwentaryzowanych na mapie studni dostarczających wodę przeznaczoną do spożycia przez ludzi.

Biuro Opracowań Inżynierskich ECOVERDE	
Autorzy technologii: dr inż. Tomasz Warężak dr inż. Ewelina Płuciennik-Koropczuk inż. Franciszek Bydałek	
Opracował: mgr inż. Szymon Strauchman	Nr rysunku: 1
PRZYDOMOWA OCZYSZCZALNIA ŚCIEKÓW	Skala: 1:1000
PLAN SYTUACYJNY	Data: 2017 r.