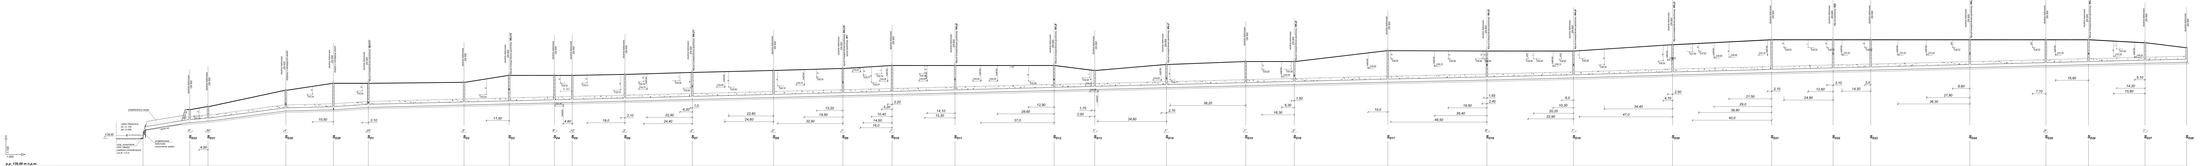
przedmiotowy most
nasyp tłoczony
ok. 1:1,5
ok. 1:1,5
ok. 1:1,5